



# CSABRENDEK NAGYKÖZSÉG

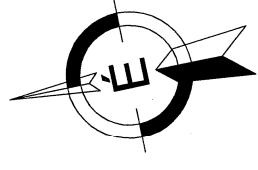

**TERVEZÉSI TERÜLET:**  
CS-K 2-01-A

CS-K 2-02-A

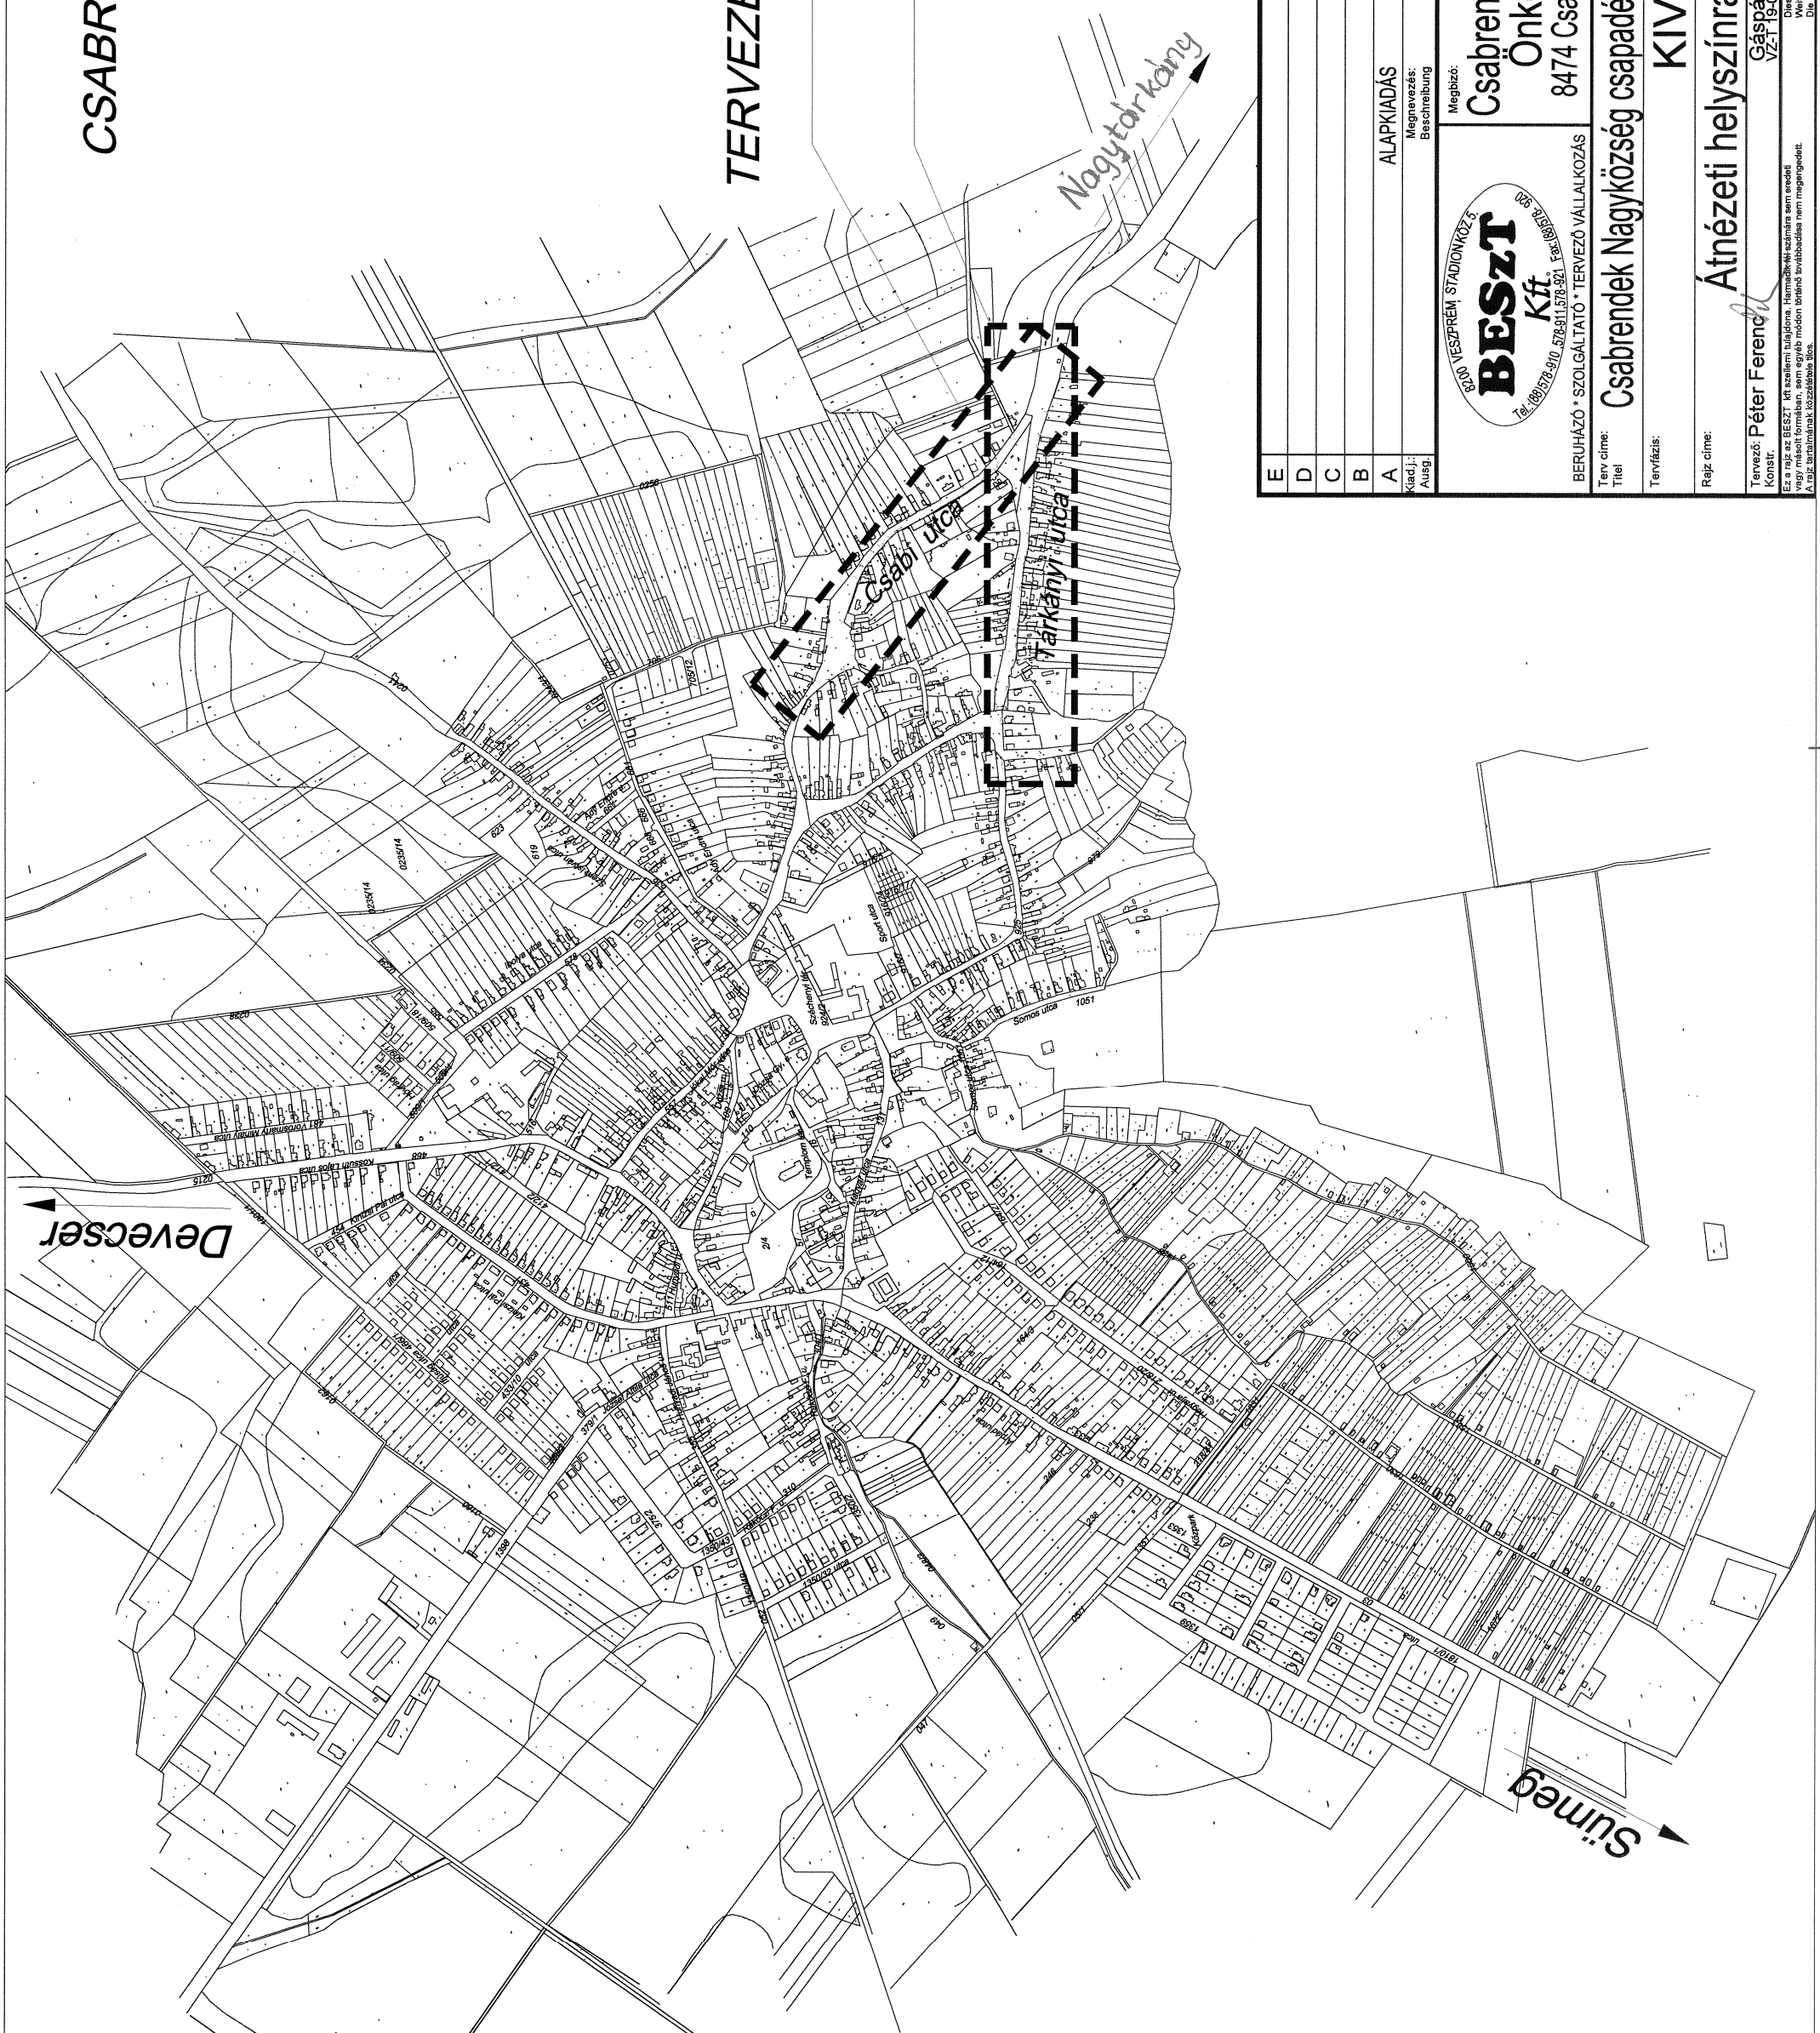

Nagytorony

Csabai utca

Tarkányi utca

E					
D					
C					
B					
A	ALAPKIADÁS	Előrejelzés: Csalételek von Munkaszám: Vertrags-Nr.	Előrejelzés: Csalételek von Munkaszám: Vertrags-Nr.	2017.10.	Kelt: Datum
		Megnevezés: Beschreibung	Megbízó:	15/2017	Létrej.: Teil-Nr.
			<b>Csabrendek Nagyközség Önkormányzata</b> 8474 Csabrendek, Arpád u. 4.		Kiadás jele: Ausgabe
			<b>BESZT</b> Kft. 1000 VESZPRÉM, STADIONKÖZ 5 Tel.: (06) 378-910, 578-911578-SZEL Fax: (06) 378-363		CS-K-01-1-A
			BERUHÁZÓ • SZOLGÁLTATÓ • TERVEZŐ VALLALKOZÁS		
		Terv címe: Titel	<b>Csabrendek Nagyközség csapadékvíz elvezetés fejlesztés terve I. ütem</b>		
		Tervfázis:	<b>KIVITELI</b>		
		Rajz címe:	<b>Átnevezési helyszínrajz</b>	Lépték: Mastab	Rajz méret: Form
		Tervező: Konst.	<b>Péter Ferenc</b>	1:10 000	
			<b>Gáspár Géza</b> VZ-19-01/95/2018	File név: File-Name	
			Ez a rajz az BESZT-ét szakmai tulajdona. Harmadik fél számára sem engedélyzik a rajz másolt formában, sem egyéb módon történő továbbadását nem megengedjük. A rajz terjedelmének közzétételére írták.		
			Diese Zeichnung ist urheberrechtlich oder Angewandtes des geistigen Eigentums der Firma Beszt GmbH. Weiterleitung an dritte Personen ist weder im Original noch in Kopie noch auf andere Weise nicht gestattet. Die Veröffentlichung des Inhalts ist verboten.		