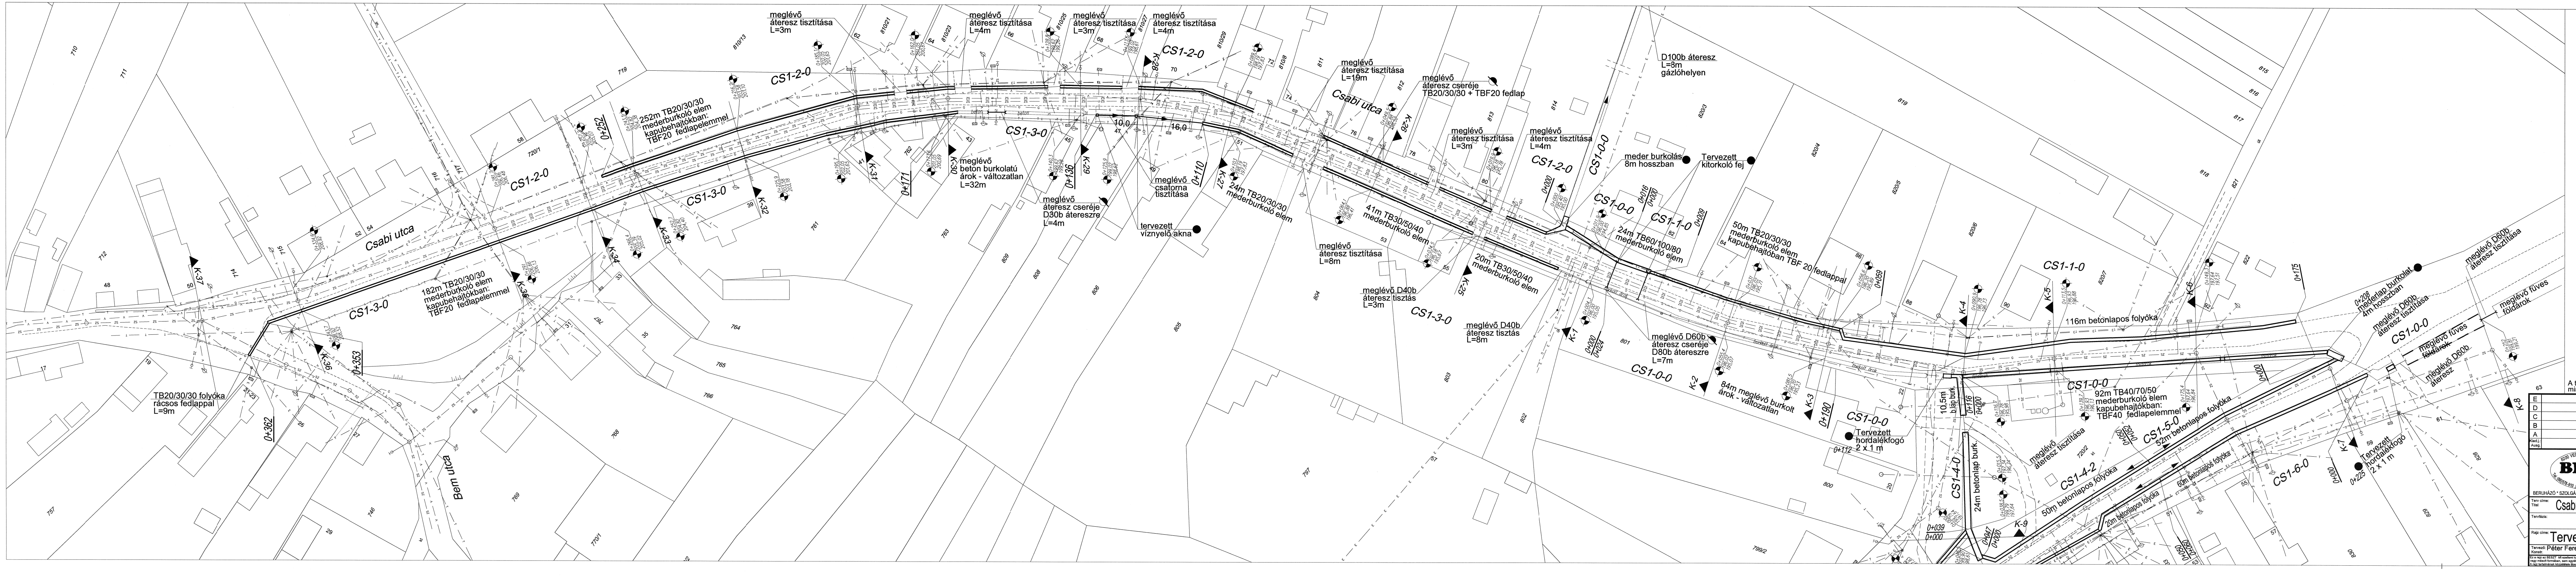
Csabi utca
Bem utca
CS1-0-0
CS1-1-0
CS1-2-0
CS1-3-0
CS1-4-0
CS1-4-2
CS1-5-0
CS1-6-0
K-1
K-2
K-3
K-4
K-5
K-6
K-7
K-8
K-9
K-25
K-26
K-27
K-28
K-29
K-30
K-31
K-32
K-33
K-34
K-35
K-36
K-37
0+000
0+024
0+059
0+110
0+136
0+171
0+175
0+190
0+252
0+353
0+362
TB20/30/30 folyóka rácsos fedlappal L=9m
182m TB20/30/30 mederburkoló elem kapubehajtókban: TBF20 fedlapelemmel
252m TB20/30/30 mederburkoló elem kapubehajtókban: TBF20 fedlapelemmel
meglévő áteresz tisztítása L=3m
meglévő áteresz tisztítása L=4m
meglévő áteresz tisztítása L=3m
meglévő áteresz tisztítása L=4m
meglévő beton burkolatú árok - változatlan L=32m
meglévő áteresz cseréje D30b áteresz L=4m
meglévő csatorna tisztítása
tervezett víznyelő akna
24m TB20/30/30 mederburkoló elem
10,0
16,0
meglévő áteresz tisztítása L=19m
meglévő áteresz cseréje TB20/30/30 + TBF20 fedlap
meglévő áteresz tisztítása L=3m
meglévő áteresz tisztítása L=4m
41m TB30/50/40 mederburkoló elem
20m TB30/50/40 mederburkoló elem
meglévő áteresz tisztítása L=8m
meglévő D40b áteresz tisztás L=3m
meglévő D40b áteresz tisztás L=8m
D100b áteresz L=8m gázlóhelyen
meder burkolás 8m hosszban
Tervezett kitorkoló fej
24m TB60/100/80 mederburkoló elem
50m TB20/30/30 mederburkoló elem kapubehajtóban TBF 20 fedlappal
meglévő D60b áteresz cseréje D80b áteszre L=7m
84m meglévő burkolt árok - változatlan
Tervezett hordalékfogó 2 x 1 m
0+112
10,5m b.lap burk.
24m betonlap burk.
116m betonlapos folyóka
92m TB40/70/50 mederburkoló elem kapubehajtókban: TBF40 fedlapelemmel
meglévő áteresz tisztítása
52m betonlapos folyóka
50m betonlapos folyóka
60m betonlapos folyóka
20m betonlapos folyóka
0+208 mederlap burkolat 4m hosszban
meglévő D60b áteresz tisztítása
meglévő füves földárok
meglévő D60b áteresz
Tervezett hordalékfogó 2 x 1 m
0+225

Jelmagyarázat:

magassági kóta	101,27
meglévő műtárgy	○
tervezett műtárgy	●
átépítendő műtárgy	⌀
elbontandó műtárgy	∅
tervezett zárt csapadékcsatorna	──▶──
tervezett burkolt csapadékvíz elvezető árok vagy folyóka	═══
meglévő burkolt árok rekonstrukció	- - - -
meglévő föld árok rekonstrukció	═ ═ ═
meglévő csapadékvízelvezető árok	árok
meglévő burkolat széle	— — —
szennyvízcsatorna	— SZ — SZ — SZ —
gázvezeték	— G — G — G —
vízvezeték	— V — V — V — V —
távközlési kábel	— T — T — T — T —
	— OPT — OPT — OPT —

A terven feltüntetett keresztezett közművek adatai csak tájékoztato jellegűek, azokat minden esetben - a közmű üzemeltető szakfelügyelete mellett - feltárással ellenőrizni kell!

E				
D				
C				
B				
A	ALAPKIADÁS			2017.10.
Kiad.j.: Ausg.	Megnevezés: Beschreibung	Rajzolta: Gezeichnet von	Ellenőrizte: Geprüft von	Kelt: Datum

8200 VESZPRÉM, STADION KÖZ 5.
BESzT Kft.
Tel.:(88)578-910 ,578-911,578-921 Fax:(88)578- 920
BERUHÁZÓ * SZOLGÁLTATÓ * TERVEZŐ VÁLLALKOZÁS

Megbízó:
Csabrendek Nagyközség Önkormányzata
8474 Csabrendek, Árpád u. 4.

Munkaszám: Vertrags-Nr. 15/2017
Lét.rész: Teil-Nr.
Rajzszám: Zeichnungs-Nr. CS-K-02-2-A
Kiadás jele: Ausgabe

Terv címe: Titel Csabrendek Nagyközség csapadékvíz elvezetés fejlesztés terve I. ütem

Tervfázis: KIVITELI

Rajz címe: Tervezett beavatkozások - Csabi utca

Lépték: Maßstab 1:500
Rajz méret: Form

Tervező: Konstr. Péter Ferenc
Gáspár Géza
VZ-T 19-0195/2018
File név: File-Name

Ez a rajz az BESZT kft szellemi tulajdona. Harmadik fél számára sem eredeti vagy másolt formában, sem egyéb módon történő továbbadása nem megengedett. A rajz tartalmának közzététele tilos.
Diese Zeichnung ist, einschließlich aller Angaben, das geistliche Eigentum der Firma Beszt GmbH. Weiterleitung an dritte Personen ist weder im Original noch in Kopie noch auf andere Weise nicht gestattet. Die Veröffentlichung des Inhalts ist verboten.