Külső bejárati lépcső és rámpa részlet

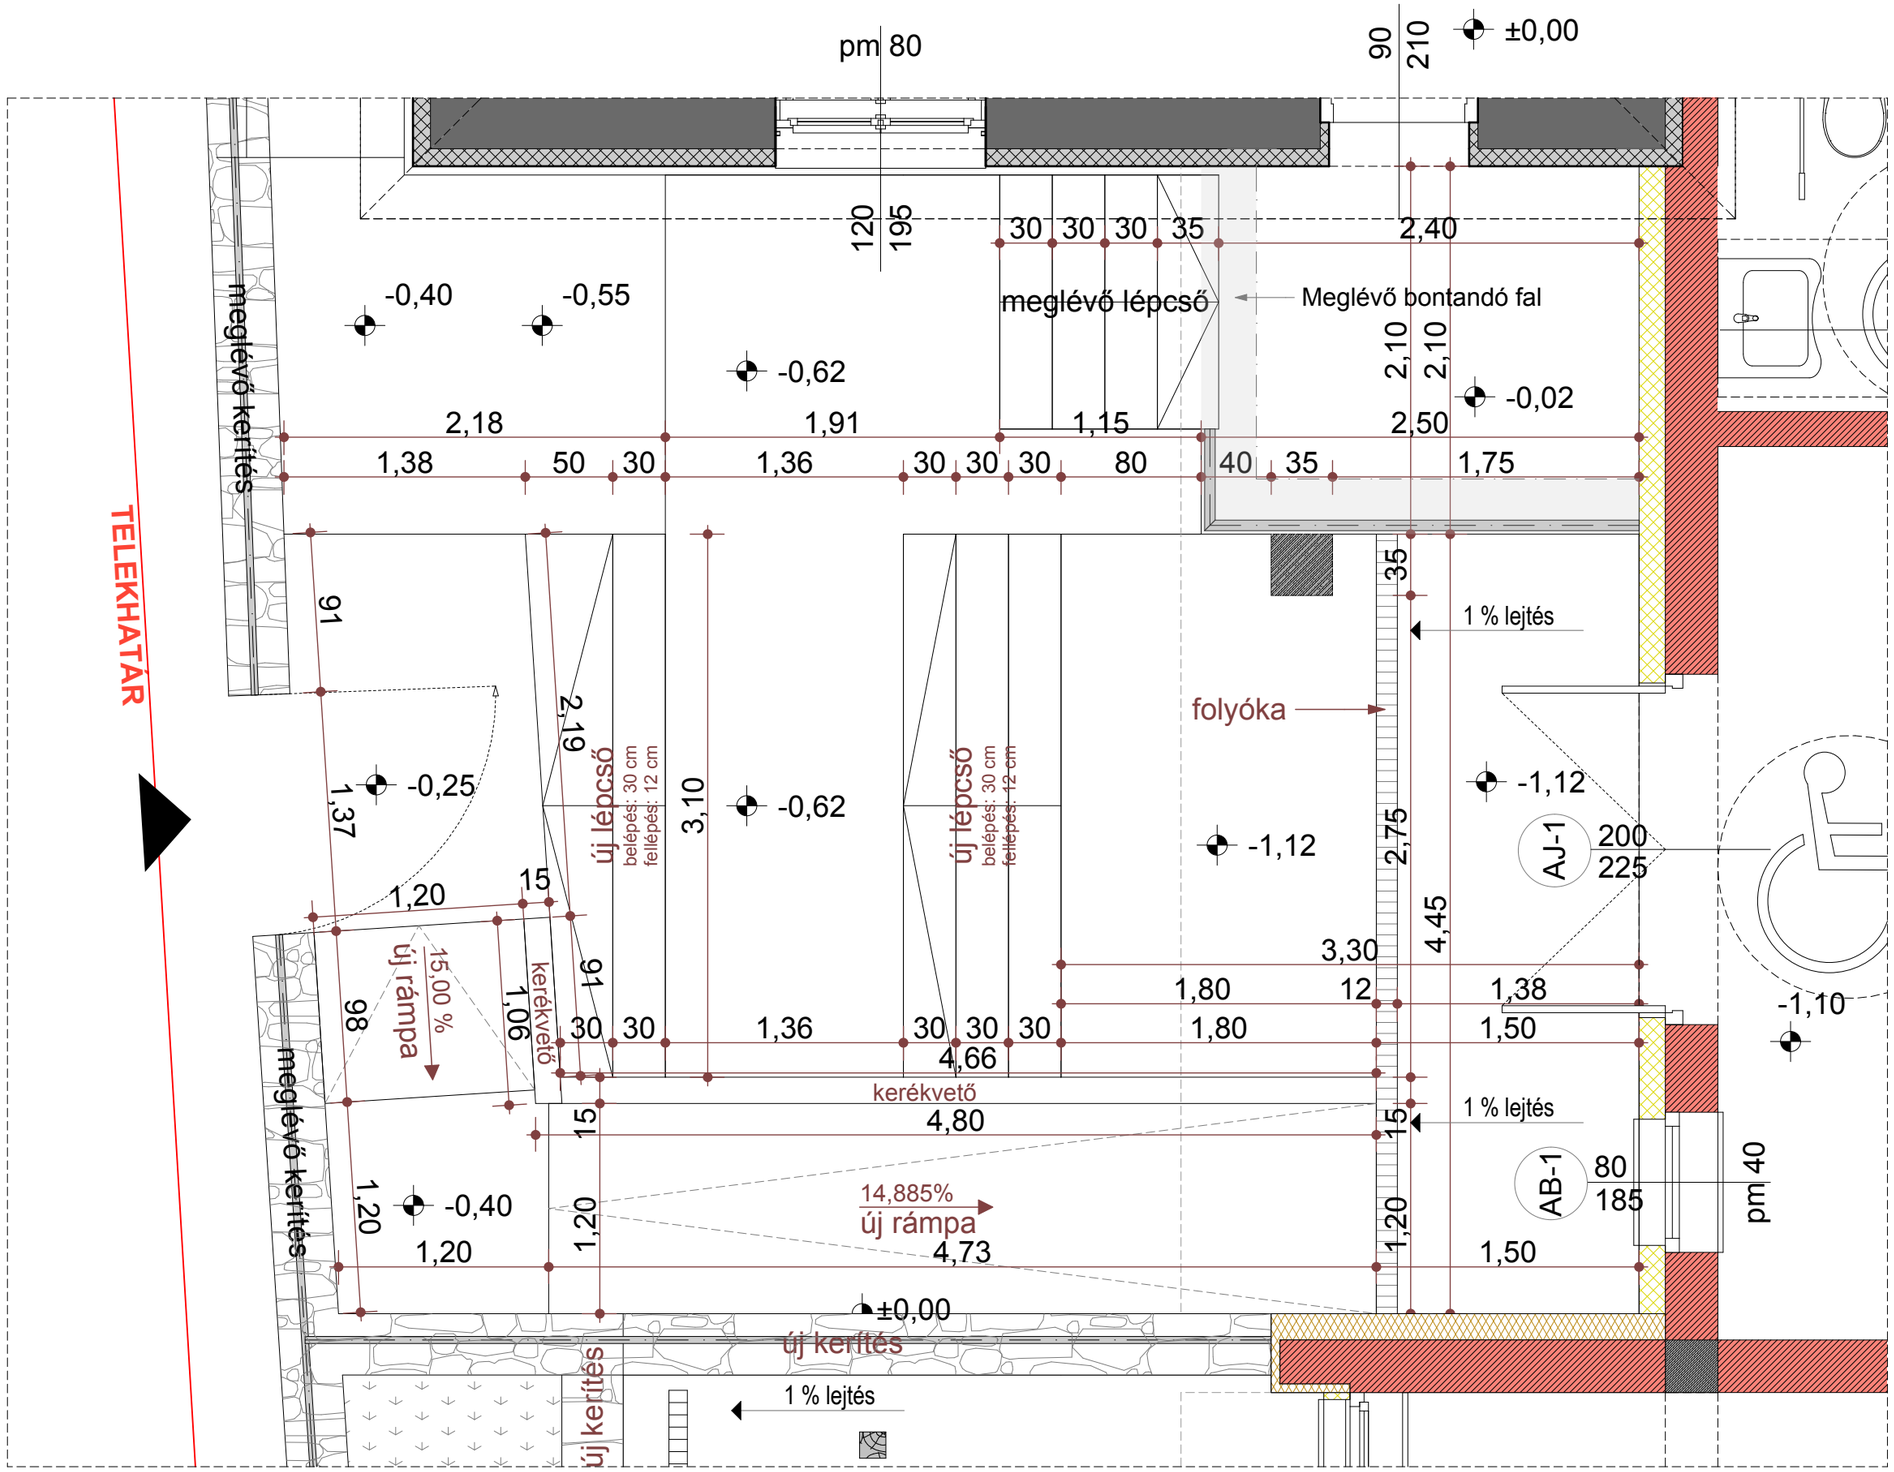

AGRÁR TERV KFT.

AGRÁRTERV Kft.
H 8330 Sümeg, Mihályfai u. 31.
tel.: +36/30/693-29-75
e-mail: info@agrarterv.hu
web: www.agrarterv.hu

Tervezés tárgya:	Meglévő óvoda épület átalakítás, bővítés kiviteli terve
Építtető:	Csabrendek Község Önkormányzata 8474 Csabrendek, Árpád u. 4.
Létesítmény helye:	8474 Csabrendek, templom tér 13. 14/2 hrsz.
Rajz megnevezése:	Új lépcső és rámpa részlet
Építész tervező:	Nagy Dániel okleveles építész É 19-0361
Dátum:	2018. február hó
Munkaszám:	17-39
Méretarány:	

E-08

Ez a terv a AGRÁRTerv Kft. szellemi alkotása! Bárminemű felhasználásához a fent említett Kft. hozzájárulása szükséges!