


MEGLÉVŐ ÉPÜLETRÉSZ ÁTALAKÍTÁSÁNAK F-F RÉSZMETSZETE

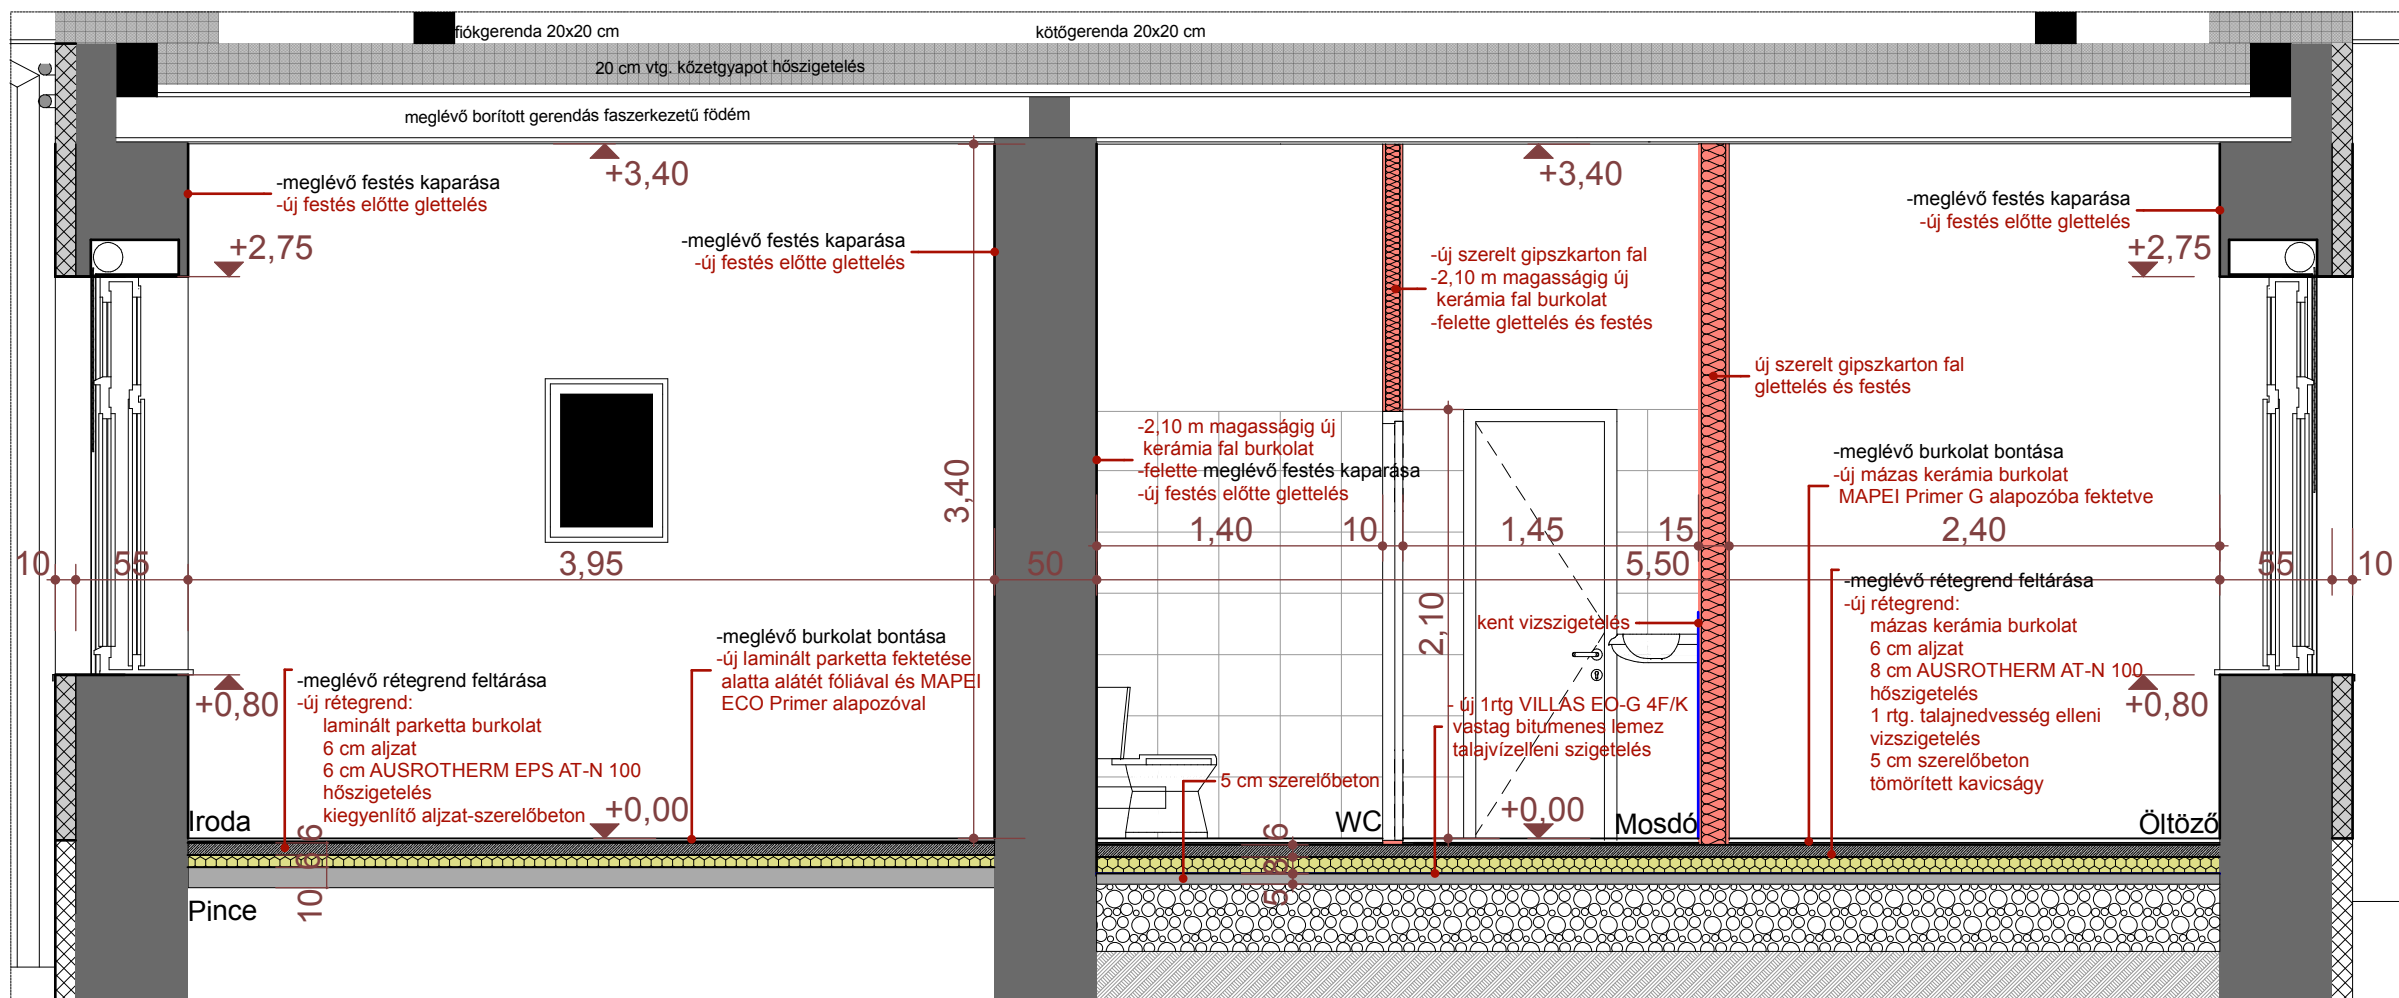

SZÜKSÉGES:

- MEGLÉVŐ RÉTEGRENDEK FELTÁRÁSA
- IRODA HELYSÉGBEN ÚJ RÉTEGREND:

- ☒ LAMINÁLT PARKETTA
- ☒ ALÁTÉT LEMEZ
- ☒ PÁRAZÁRÓ FÓLIA
- ☒ MAPEI ECO PRIMER ALAPOZÓ
- ☒ 6 cm ALJZAT
- ☒ 6 cm AUSTROTHERM AT-N 100 HŐSZIGETELÉS
- ☒ KIEGYENLÍTŐ ALJZAT-SZERELŐBETON
- ☒ MEGLÉVŐ FELTÖLTÉS

SZÜKSÉGES:

- MEGLÉVŐ RÉTEGRENDEK FELTÁRÁSA
- ÖLTÖZŐ, MOSDÓ, WC HELYSÉGEKBEN ÚJ RÉTEGREND:

- ☒ MÁZAS KERÁMIA BURKOLAT
- ☒ MAPEI ADESILEX P9 RAGASZTÓ
- ☒ MAPEI PRIMER G ALAPOZÓ
- ☒ 6 cm ALJZAT
- ☒ 8 cm AUSTROTHERM AT-N 100 HŐSZIGETELÉS
- ☒ 1 RTG. VILLAS EO-G 4F/K BITUMENES VASTAGLEMEZ TALAJNEDVESSÉG ELLENI SZIGETELÉS
- ☒ 5 CM SZERELŐBETON
- ☒ TÖMÖRÍTETT KAVICSÁGY FELTÖLTÉS

TERVEZÉS TÁRGYA:	MEGLÉVŐ ÓVODA ÉPÜLET ÁTALAKÍTÁS, BŐVÍTÉS KIVITELI TERVE
ÉPÍTETŐ:	CSABRENDEK KÖZSÉG ÖNKORMÁNYZATA B474 CSABRENDEK, ÁRPÁD U. 4.
LÉTESÍTMÉNY HELYE:	B474 CSABRENDEK, TEMPLOM TÉR 13. 14/2 HRBSZ.
RAJZ MEGNEVEZÉSE:	MEGLÉVŐ ÉPÜLET F-F METSZET
ÉPÍTÉS TERVEZŐ:	NAGY DÁNIEL OKLEVELES ÉPÍTÉSZ É 19-0361
DÁTUM:	2018. FEBRUÁR. HÓ
MUNKASZÁM:	17-39
MÉRETARÁNY:	E-9
EZ A TERV A AGRÁRTERV KFT. SZELLEMI ALKOTÁSA! BÁRMINEMŰ FELHASZNÁLÁSÁHOZ A FENT EMLÍTETT KFT. HOZZÁJÁRULÁSA SZÜKSÉGES!	