
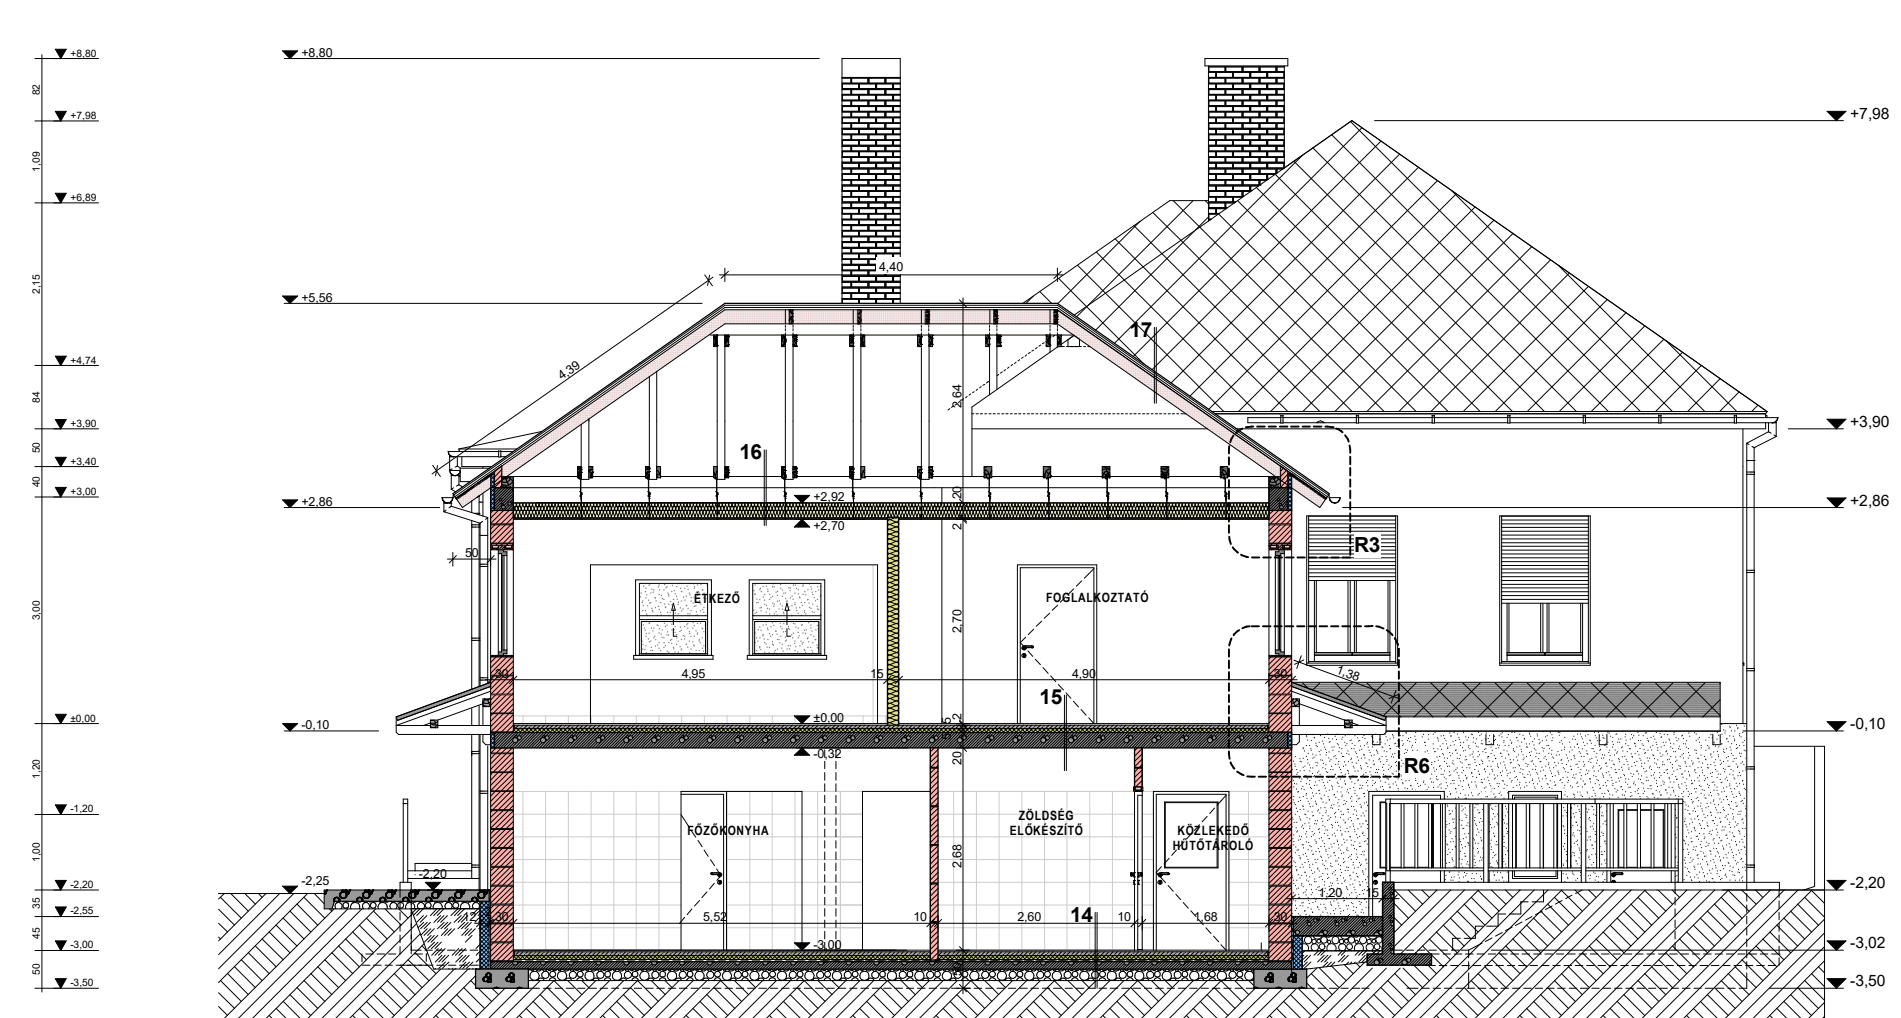


RÉTEGRENDEK:


- 1. réteg**
szürke palafedés
lécezés 2,5 cm
szaruzat 15 cm
- 2. réteg**
páraáteresztő fólia
lépésálló közetgyapot hőszigetelés 20 cm
párazáró fólia
agyagtapasztás 5 cm
deszkaburkolat 2,5 cm
faszerkezetű födémgerenda 20 cm
deszkaburkolat 2,5 cm
nádszövet erősítésű vakolat 2 cm
- 3. réteg**
ragasztott parketta 2 cm
aljazt beton 6 cm
bitumenes lemezszigetelés 1 cm
szigetelés tartó beton 8 cm
kavicsagyazat 15 cm
termett talaj
- 4. réteg**
kerámia burkolat 1 cm
aljazt beton 6 cm
bitumenes lemezszigetelés 1 cm
szigetelés tartó beton 8 cm
kavicsagyazat 15 cm
termett talaj
- 5. réteg**
dörzsölt struktúrájú szilikát vékonyvakolat
ragasztóba ágyazott üvegháló
kőzetgyapot homlokzati hőszigetelés 10 cm
ragasztóréteg
vegyes terméskő falazat 55 cm
- 6. réteg**
korcolt fémlemez fedés
deszkázat 2,5 cm
szaruzat 15 cm
- 7. réteg**
meglévő födém szerkezet
kőzetgyapot hőszigetelés 20 cm
párazáró fólia
lécváz 2,4 cm
gipszkarton burkolat 1,5 cm
- 8. réteg**
bitumenes lemezszigetelés 1 cm
lejtést adó beton 6-8 cm
technológiai szigetelés
hőszigetelés
meglévő vasbeton födém
vakolat
- 9. réteg**
kerámia burkolat 1 cm
aljazt beton 6 cm
párazáró fólia
lépéshang elleni szigetelés 2 cm
meglévő vasbeton födém
- 10. réteg**
új gres lap burkolat 1 cm
aljazt kiegyenlítés 1 cm
meglévő aljazt beton 6 cm
párazáró fólia
lépéshang elleni szigetelés 2 cm
meglévő vasbeton födém
- 11. réteg**
simított beton 10 cm
bitumenes lemezszigetelés 1 cm
szigetelés tartó beton 5 cm
kavicsagyazat 15 cm
termett talaj
- 12. réteg**
dörzsölt struktúrájú szilikát vékonyvakolat
ragasztóba ágyazott üvegháló
kőzetgyapot homlokzati hőszigetelés 10 cm
ragasztóréteg
meglévő téglafalazat 42 cm
- 13. réteg**
dörzsölt struktúrájú szilikát vékonyvakolat
ragasztóba ágyazott üvegháló
xps lábazati hőszigetelés 10 cm
ragasztóréteg
meglévő téglafalazat 55 cm
- 14. réteg**
gres lap burkolat 1 cm
aljazt beton 5 cm
lépésálló hőszigetelés 5 cm
bitumenes lemezszigetelés 1 cm
vasbeton lemez aljazt 8 cm
kavicsagyazat 15 cm
termett talaj
- 15. réteg**
gres lap burkolat 1 cm
aljazt beton 5 cm
lépésálló hőszigetelés 5 cm
vasbeton lemez födém 20 cm
- 16. réteg**
kőzetgyapot hőszigetelés 20 cm
fogóparóllal függesztett álmennyezet
tartószerkezet
párazáró fólia
gipszkarton burkolat 1,5 cm
- 17. réteg**
Eternit sarkított négyzet cementpala fedés
lécezés 3 cm
ellenléc 5 cm
tetőfólia
szaruzat 15 cm

ANYAGJELÖLÉSEK

-  szerkezeti beton
-  vasalt beton szerkezet
-  aljazt beton
-  lépésálló hőszigetelés AT-N2f
-  XPS extrudált polisztirol hőszigetelés
-  kerámia téglafalazat
-  utalagos kifalazás meglévő szerkezetben
-  szerelt gipszkarton válaszfal
-  tömörített kavics töltés
-  gres lap burkolat
-  parketta burkolat

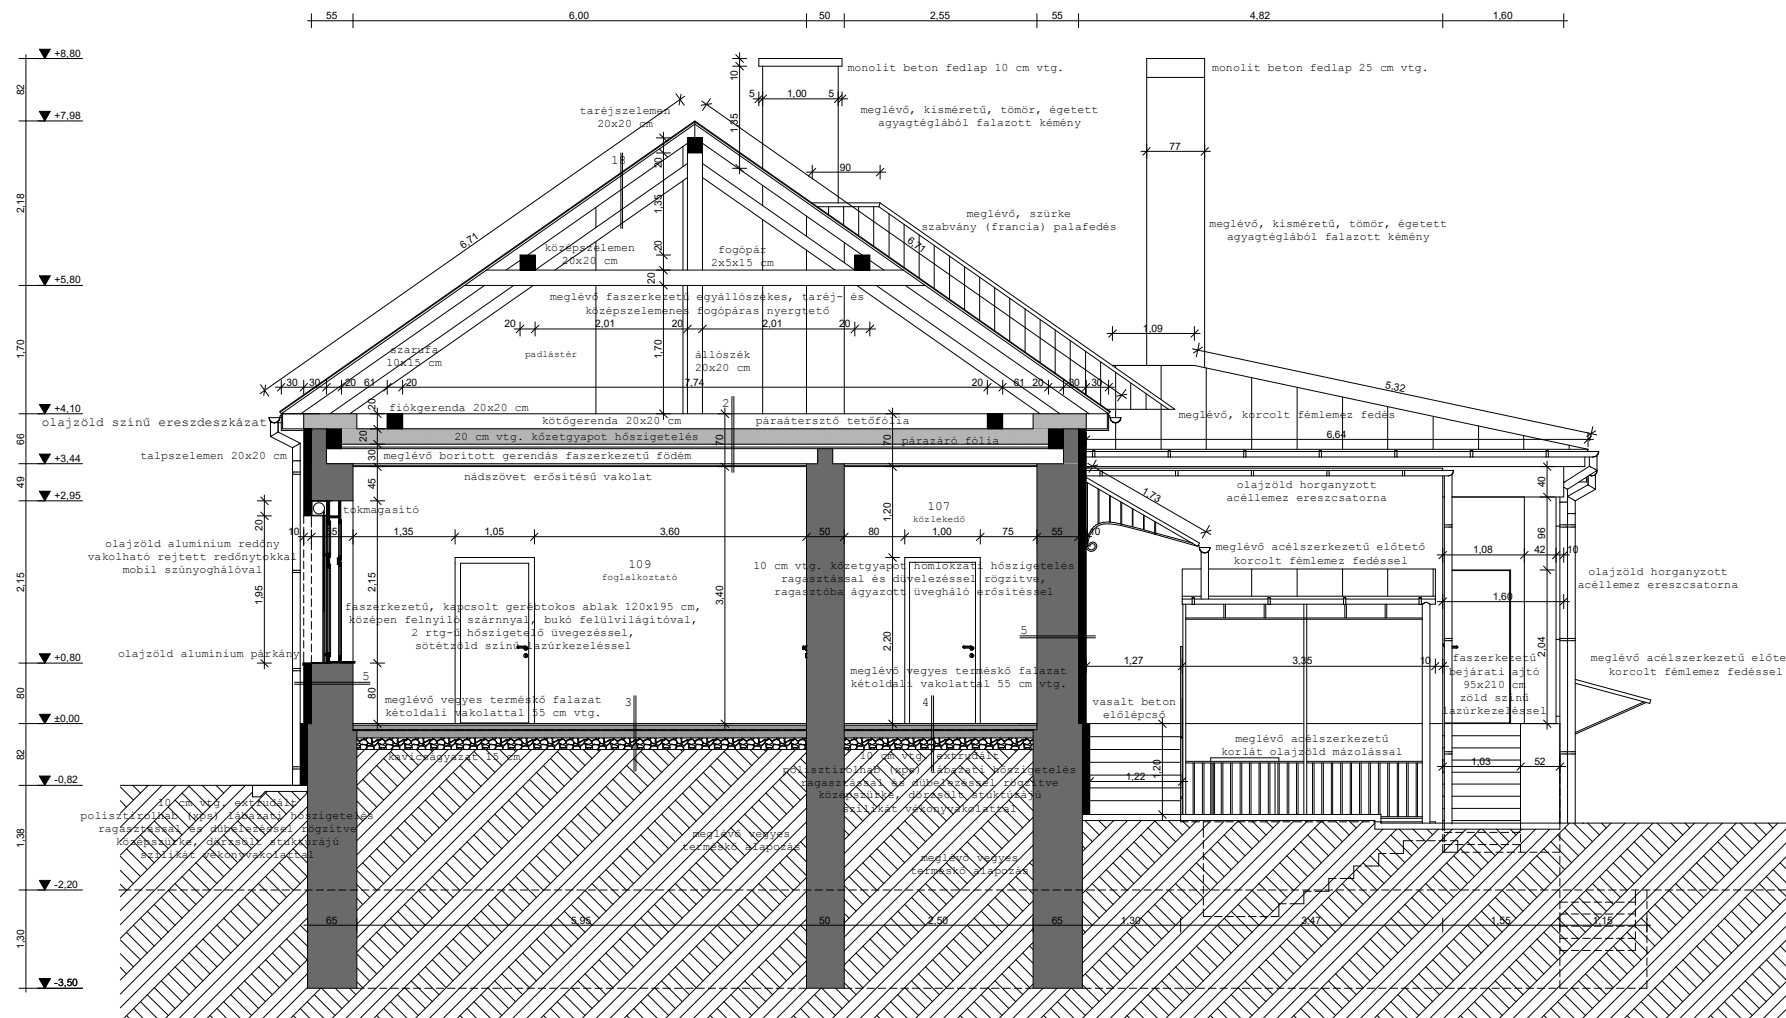

B-B METSZET

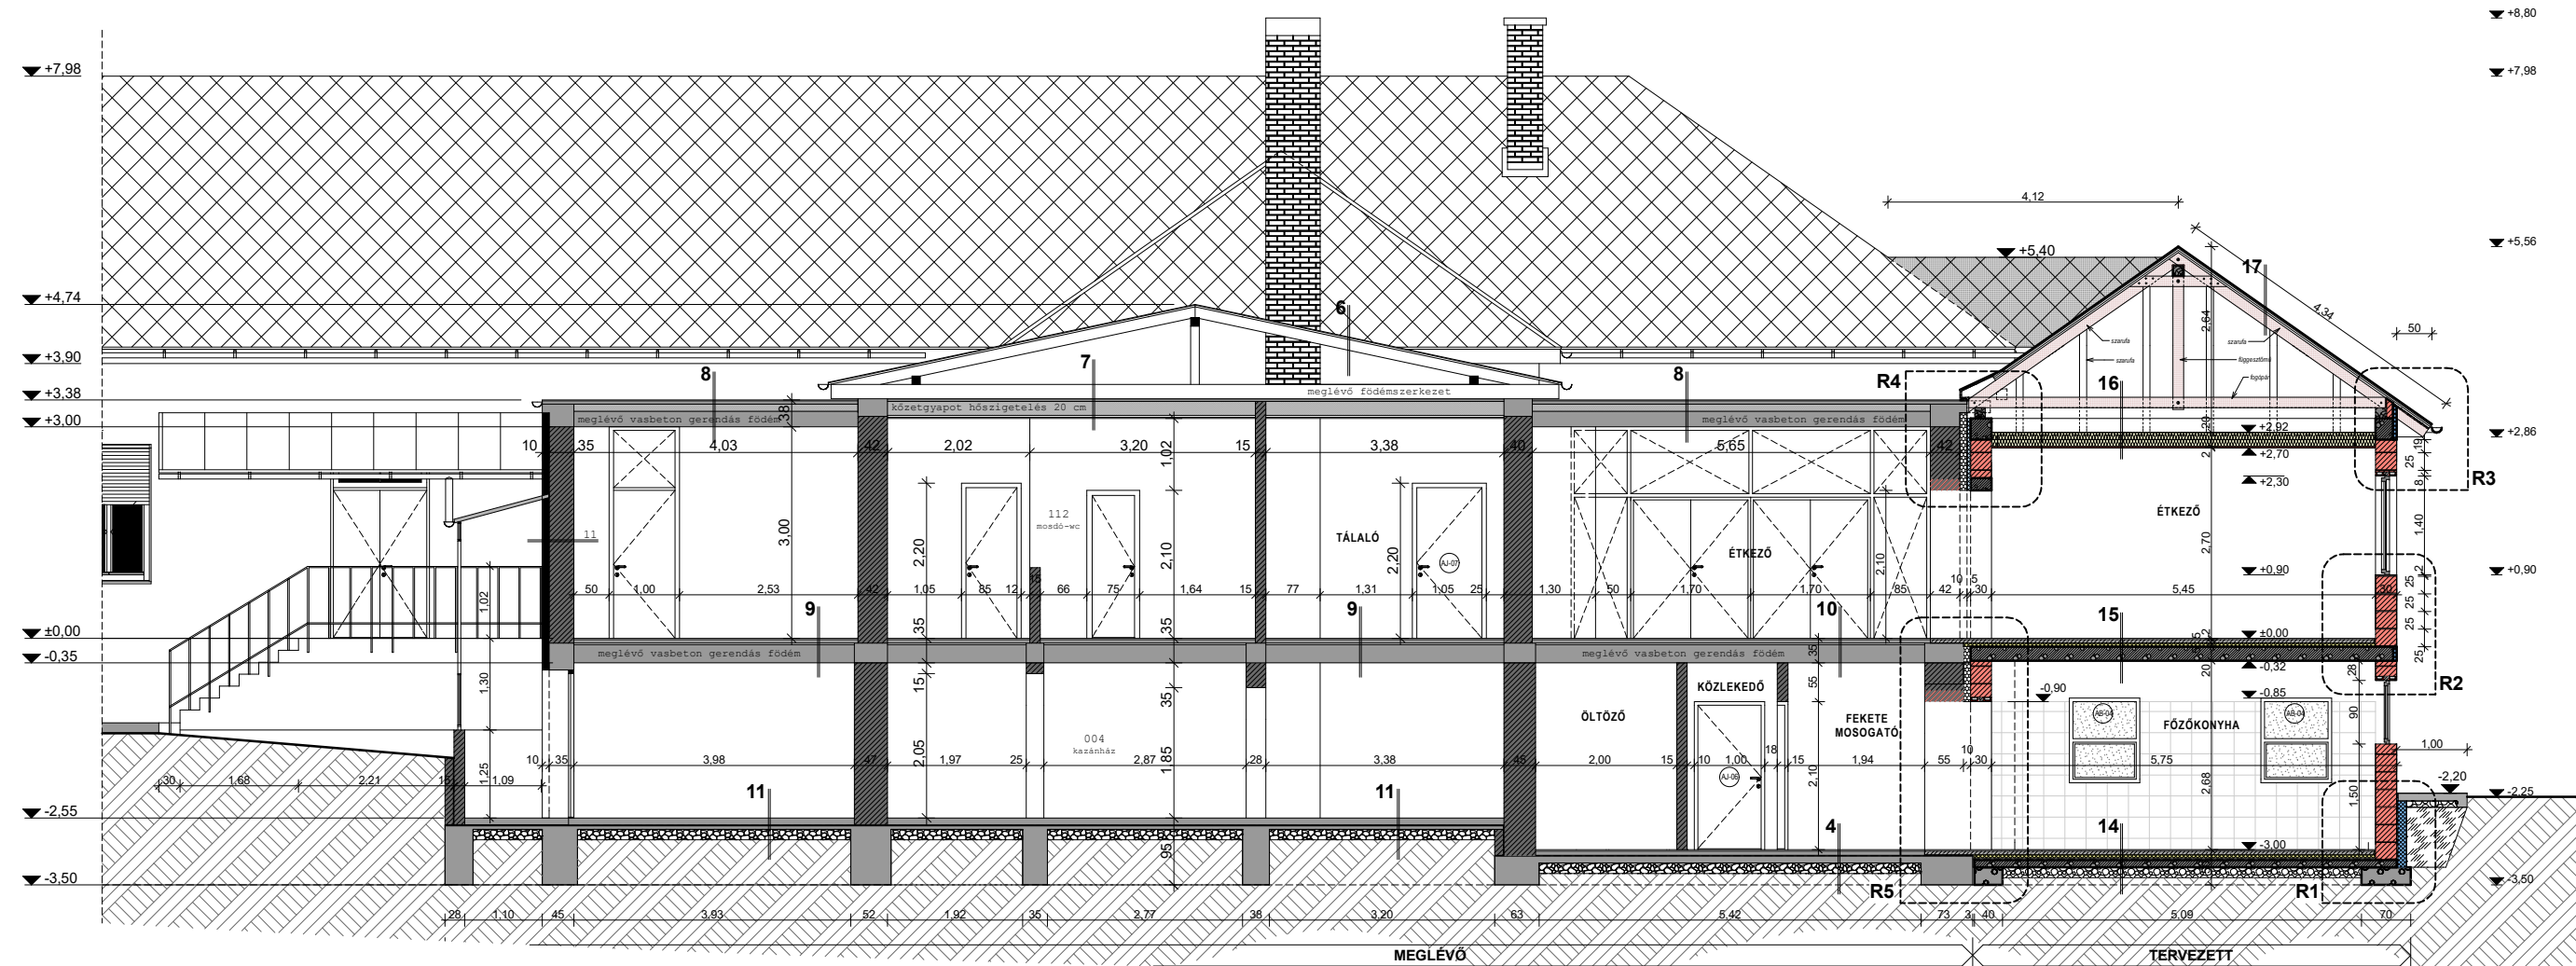

A-A METSZET



AGRÁRTERV KFT.
H 8330 SÜMEG, MIHÁLYFAI U. 31.
TEL.: +36/30/693-29-75
E-MAIL: TERVEZES@AGRARTERV.HU
WEB: WWW.AGRARTERV.HU

TERVEZÉS TÁRGYA: **MEGLÉVŐ ÓVODA ÉPÜLET ÁTALAKÍTÁS, BŐVÍTÉS ÉPÍTÉSI ENGEDÉLYEZÉSI TERV**

ÉPÍTTETŐ: **CSABRENDEK KÖZSÉG ÖNKORMÁNYZATA 8474 CSABRENDEK, ÁRPÁD U. 4.**

LÉTESÍTMÉNY HELYE: **8474 CSABRENDEK, TEMPLOM TÉR 13. 14/2 HRSZ.**

RAJZ MEGNEVEZÉSE: **METSZETEK**

ÉPÍTÉS TERVEZŐ: **NAGY DÁNIEL OKLEVELES ÉPÍTÉSZ É 19-0361**

DÁTUM: 2017. DECEMBER. HÓ
MUNKASZÁM: 17/39
MÉRETARÁNY: M=1:100

EZ A TERV A **AGRÁRTERV KFT.** SZELLEMI ALKOTÁSA! BÁRMINEMŰ FELHASZNÁLÁSAHOZ A FENT EMLÍTETT KFT. HOZZÁJÁRULÁSA SZÜKSÉGES!

F-3