
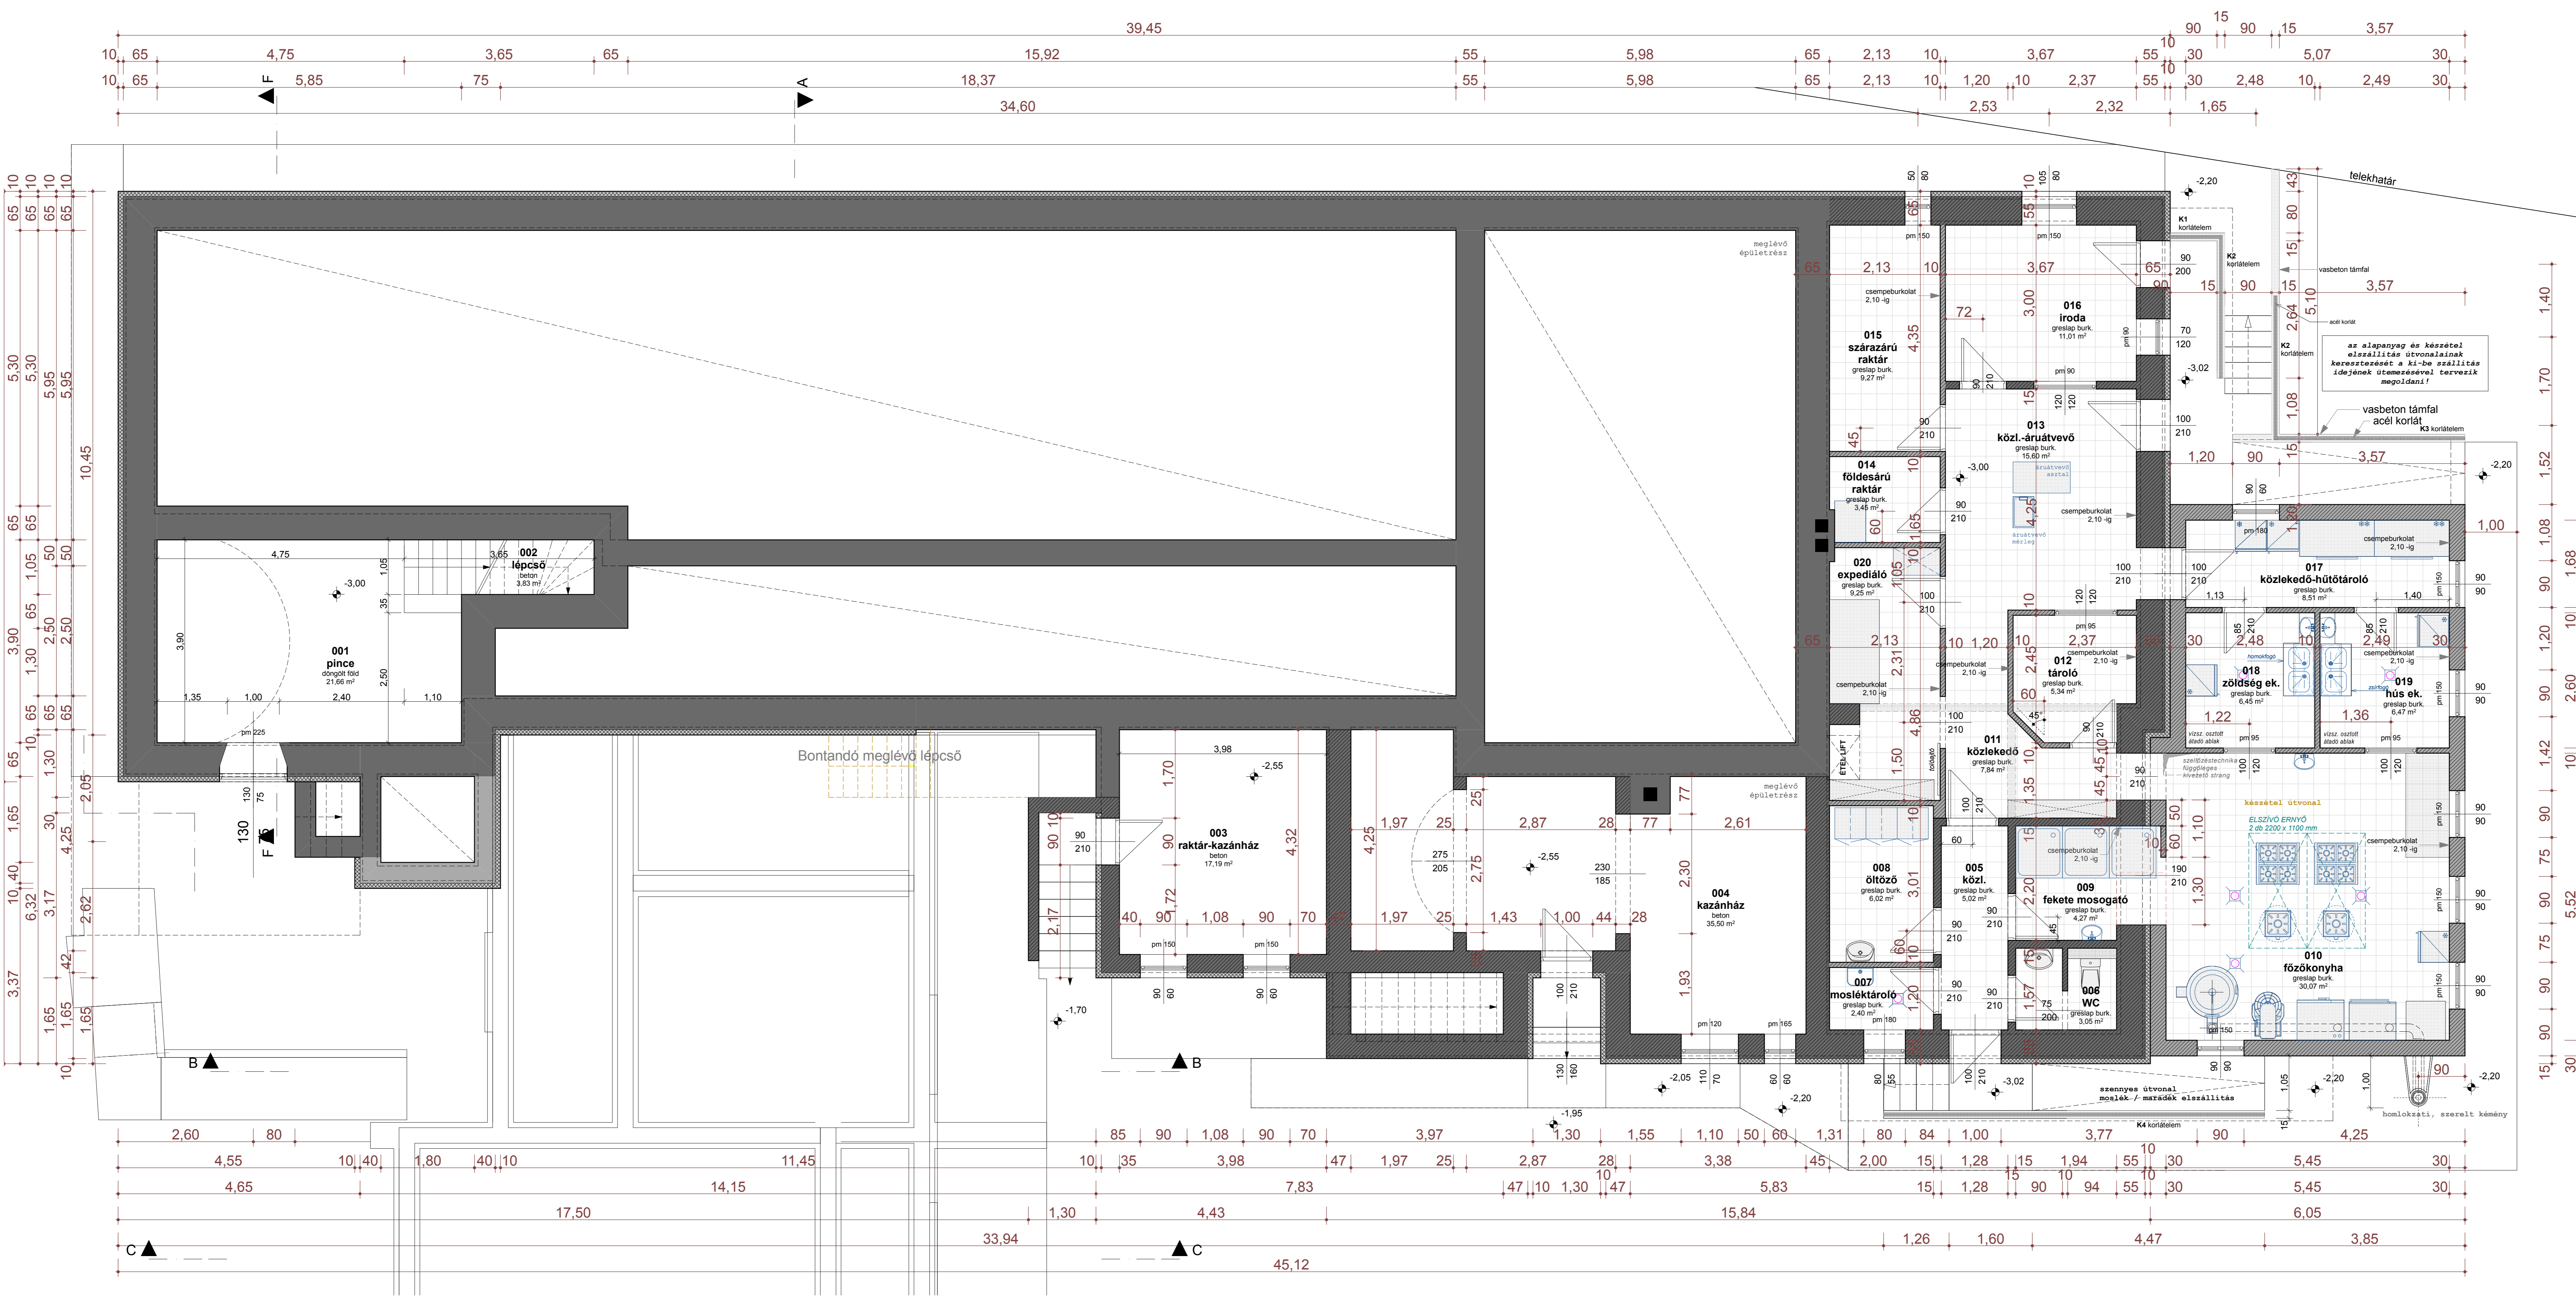


PINCESZINTI ALAPRAJZ M 1:50

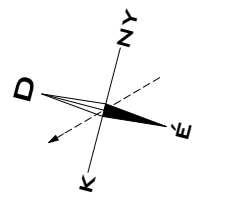

HELYSÉGLISTA

001	pince	21,66 m ²
003	raktár-kazánház	17,19 m ²
004	kazánház	35,50 m ²
005	közlekedő	5,02 m ²
006	wc	3,05 m ²
007	mosléktároló	2,40 m ²
008	öltöző	6,02 m ²
009	fekete mosogató	6,07 m ²
010	főzőkonyha	30,07 m ²
011	közlekedő	7,84 m ²
012	tároló	5,34 m ²
013	közlekedő-árutvevő	15,60 m ²
014	földesárú raktár	3,45 m ²
015	szárazarú raktár	9,27 m ²
016	iroda	11,01 m ²
017	közlekedő-hűtőtároló	8,51 m ²
018	zöldség-előkészítő	6,45 m ²
019	hús-előkészítő	6,47 m ²
020	expedáló	9,25 m ²
ÖSSZESEN:		208,24 m²

TERVEZŐ: MEGLÉVŐ ÓVODA ÉPÜLET
 ÁTALAKÍTÁS, BŐVÍTÉS
 KIVITELI TERVE

ÉPÍTŐ: CSABRENDÉK NABYKÖZSÉG
 ÖNKORMÁNYZATA
 8474 CSABRENDÉK, ÁRPÁD U. 4.

LEFELTARTÓ: 8474 CSABRENDÉK,
 TEMERLON TÉR 13.
 14/2 HRZ.

RAJZ
 MEGNEVEZÉS: PINCESZINTI ALAPRAJZ

ÉPÍTÉSZ: NABY DÁNIEL
 TERVEZŐ: DR. VELEBÉZ ÉPÍTÉSZ
 5-19-0361
 05

DÁTUM: 2018. FEBRUÁR 10.
 MUNKAZÁM: 17-99
 MÉRÉTBÁNY: 1:50