



NYUGATI HOMLOKZAT M 1:50

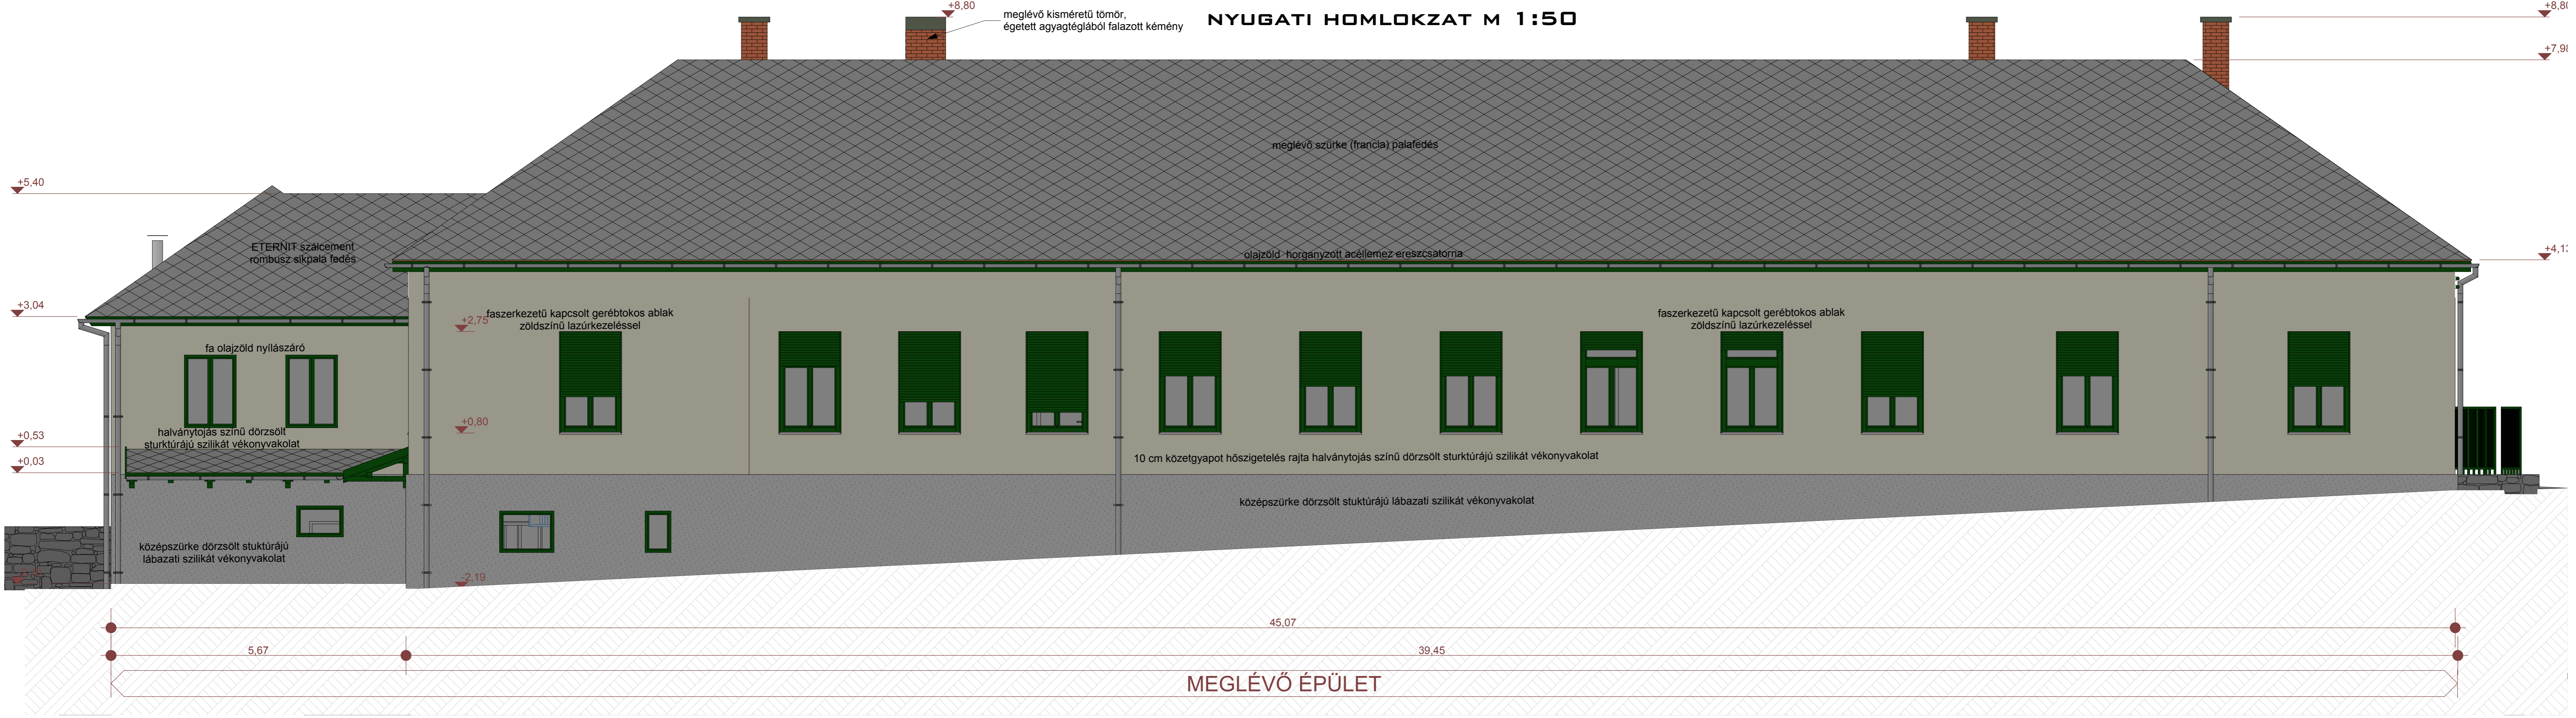

KELETI HOMLOKZAT M 1:50

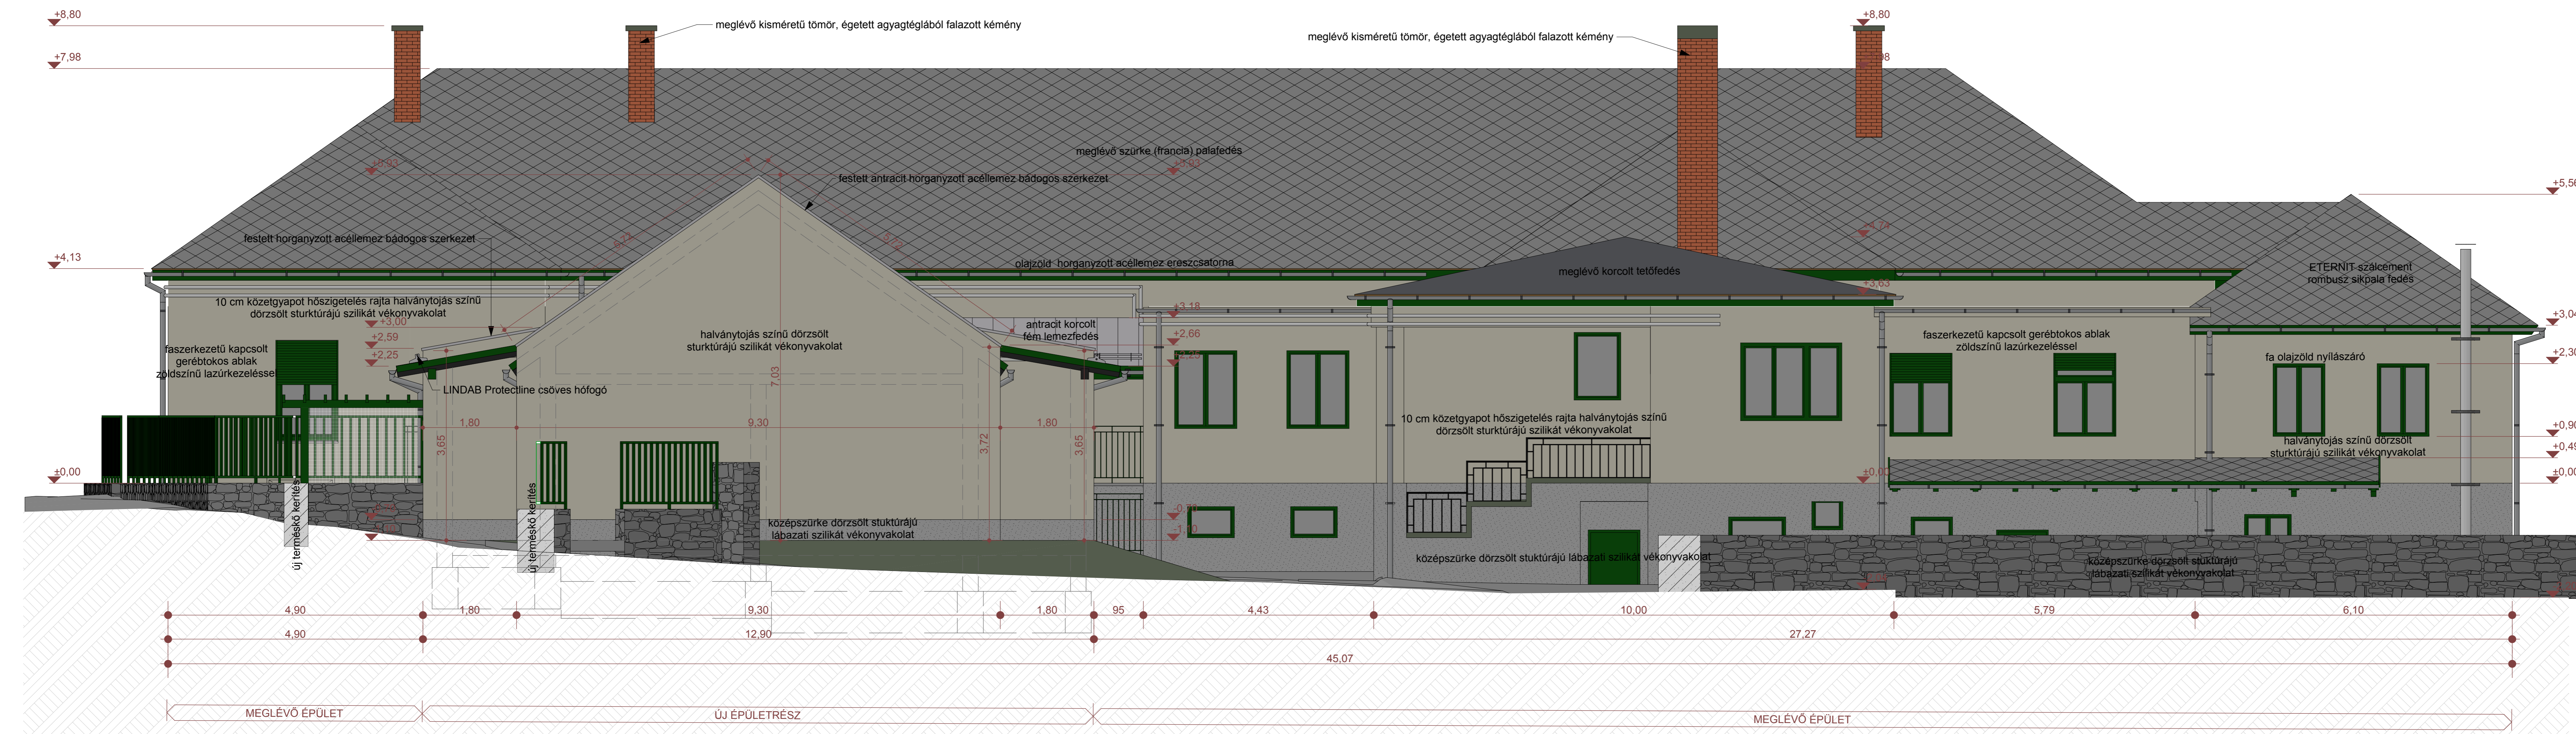

- HOMLOKZATI ANYAGOK:**
- ETERNIT szálcement erősítéssé rombusz palafedés
 - LINDAB SRP Click antracit korcolt fémlemez fedés
 - LINDAB Protectline csöves hófogó
 - antracit festett horganyzott acéllemez bádogos szerkezet
 - BAUMIT DUO TOP halványtojás színű dörzsölt stuktúrájú szilikát homlokzati vékonyvakolat
 - BAUMIT DUO TOP tórtfehér színű dörzsölt stuktúrájú szilikát homlokzati vékonyvakolat
 - BAUMIT MOZAIK TOP középszürke színű dörzsölt stuktúrájú szilikát lábazati vékonyvakolat
 - fa zöld lazúr festéssel kezelt nyílászárószerkezet
 - új és meglévő természetes kőtámfal/ kerítés

TERVEZÉS TÁRSASÁG:	MEGLÉVŐ ÓVODA ÉPÜLET ÁTALAKÍTÁS, BŐVÍTÉS KIVITELI TERVE
ÉPÍTETT:	CSABRENDÉK NABYKÖZSÉG ÖNKORMÁNYZATA 8474 CSABRENDÉK, ÁRPÁD U. 4.
LETEREMTÉNY HELYE:	8474 CSABRENDÉK, TEMPLOM TÉR 13. 14/2 HRZ.
RAJZ MÉRETEZÉSE:	HOMLOKZATOK
ÉPÍTÉSZ TERVEZŐ:	NABY DÁNIEL OKLEVÉLT ÉPÍTÉSZ É 19 0361 08
DÁTUM:	2018. FEBRUÁR HÓ
MUNKASZÁM:	17-99
MÉRETARÁNY:	E-5
EZ A TERV A AGRARTERV KFT. BIZALMI ALKOTÁSAI BÁRMILYEN FELHASZNÁLÁSÁHOZ A FELELTŐSÉGET KFT. HOZZÁJÁRULÁS SZÜKSÉGÉVEL	