


DÉLI HOMLOKZAT M 1:50

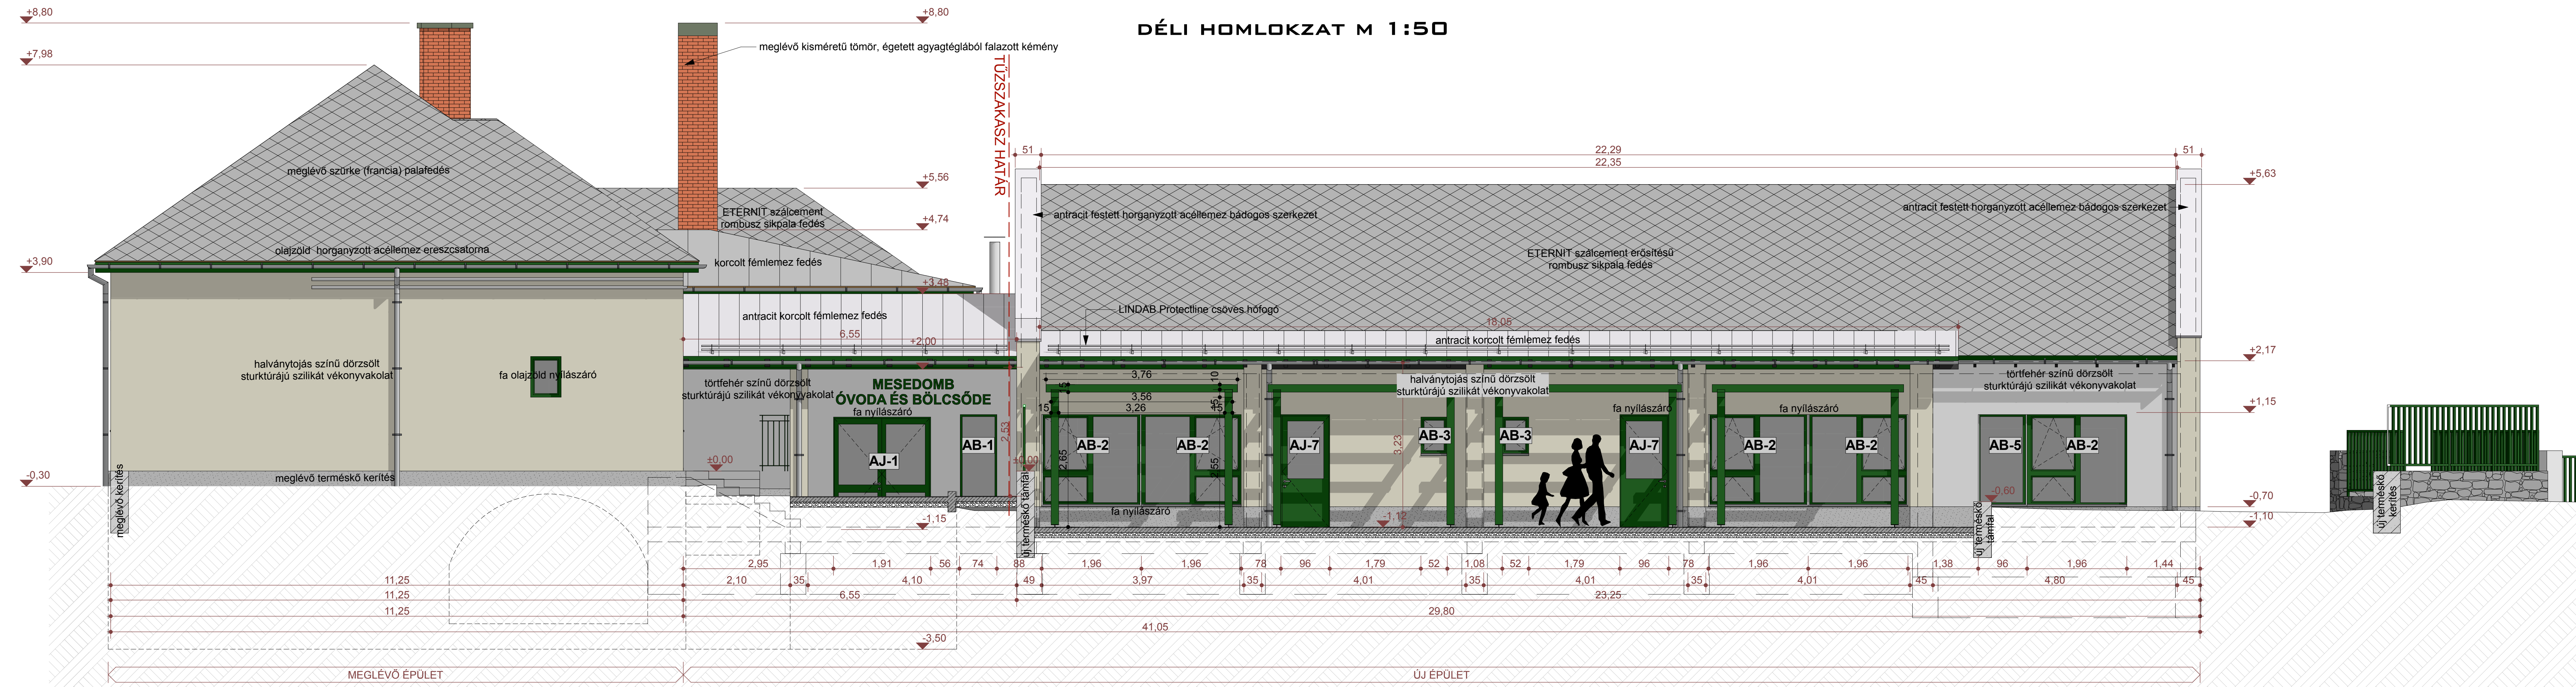

HOMLOKZATI ANYAGOK:

- ETERNIT szálcement erősítésű rombusz pala fedés
- LINDAB SRP Click antracit korcolt fémlemez fedés
- LINDAB Protectline csöves hófogó
- antracit festett horganyzott acéllemez
- bádogos szerkezet
- BAUMIT DUO TOP halványtojás színű dörzsölt struktúrájú szilikát homlokzati vékonyvakolat
- BAUMIT DUO TOP törtefehér színű dörzsölt struktúrájú szilikát homlokzati vékonyvakolat
- BAUMIT MOZAIK TOP középszürke színű dörzsölt struktúrájú szilikát lábazati vékonyvakolat
- fa zöld lazúr festéssel kezelt nyílászárószerkezet
- új és meglévő terméskő támfal/ kerítés

TERVEZÉS FÁRGYA: **MEGLÉVŐ ÓVODA ÉPÜLET ÁTALKÍTÁS, BŐVÍTÉS KIVITELI TERVE**

ÉPÍTŐ: **CSABRENDEK NAGYKÖZSÉG ÖNKORMÁNYZATA**
B474 CSABRENDEK, ÁRPÁD U. 4.

LÉTESÍTMÉNY HELYE: **B474 CSABRENDEK, TEMPLOM TÉR 13. 14/2 HRSZ.**

RAJZ MEGNEVEZÉSE: **HOMLOKZAT**

ÉPÍTÉSZ TERVEZŐ: **NABY DÁNIEL**
OKLEVELES ÉPÍTÉSZ
É 19-0361

DÁTUM: 2018. FEBRUÁR. HÓ
MUNKASZÁM: 17-39
MÉRETARÁNY: 1:50

EZ A TERV A **AGRÁRTERV KFT.** SZELEMI ALKOTÁSA!
BÁRMINEMŐ FELHASZNÁLÁSÁHOZ A FENT EMLÍTETT KFT. HOZZÁJÁRULÁSA SZÜKSÉGES!

E-6/1