
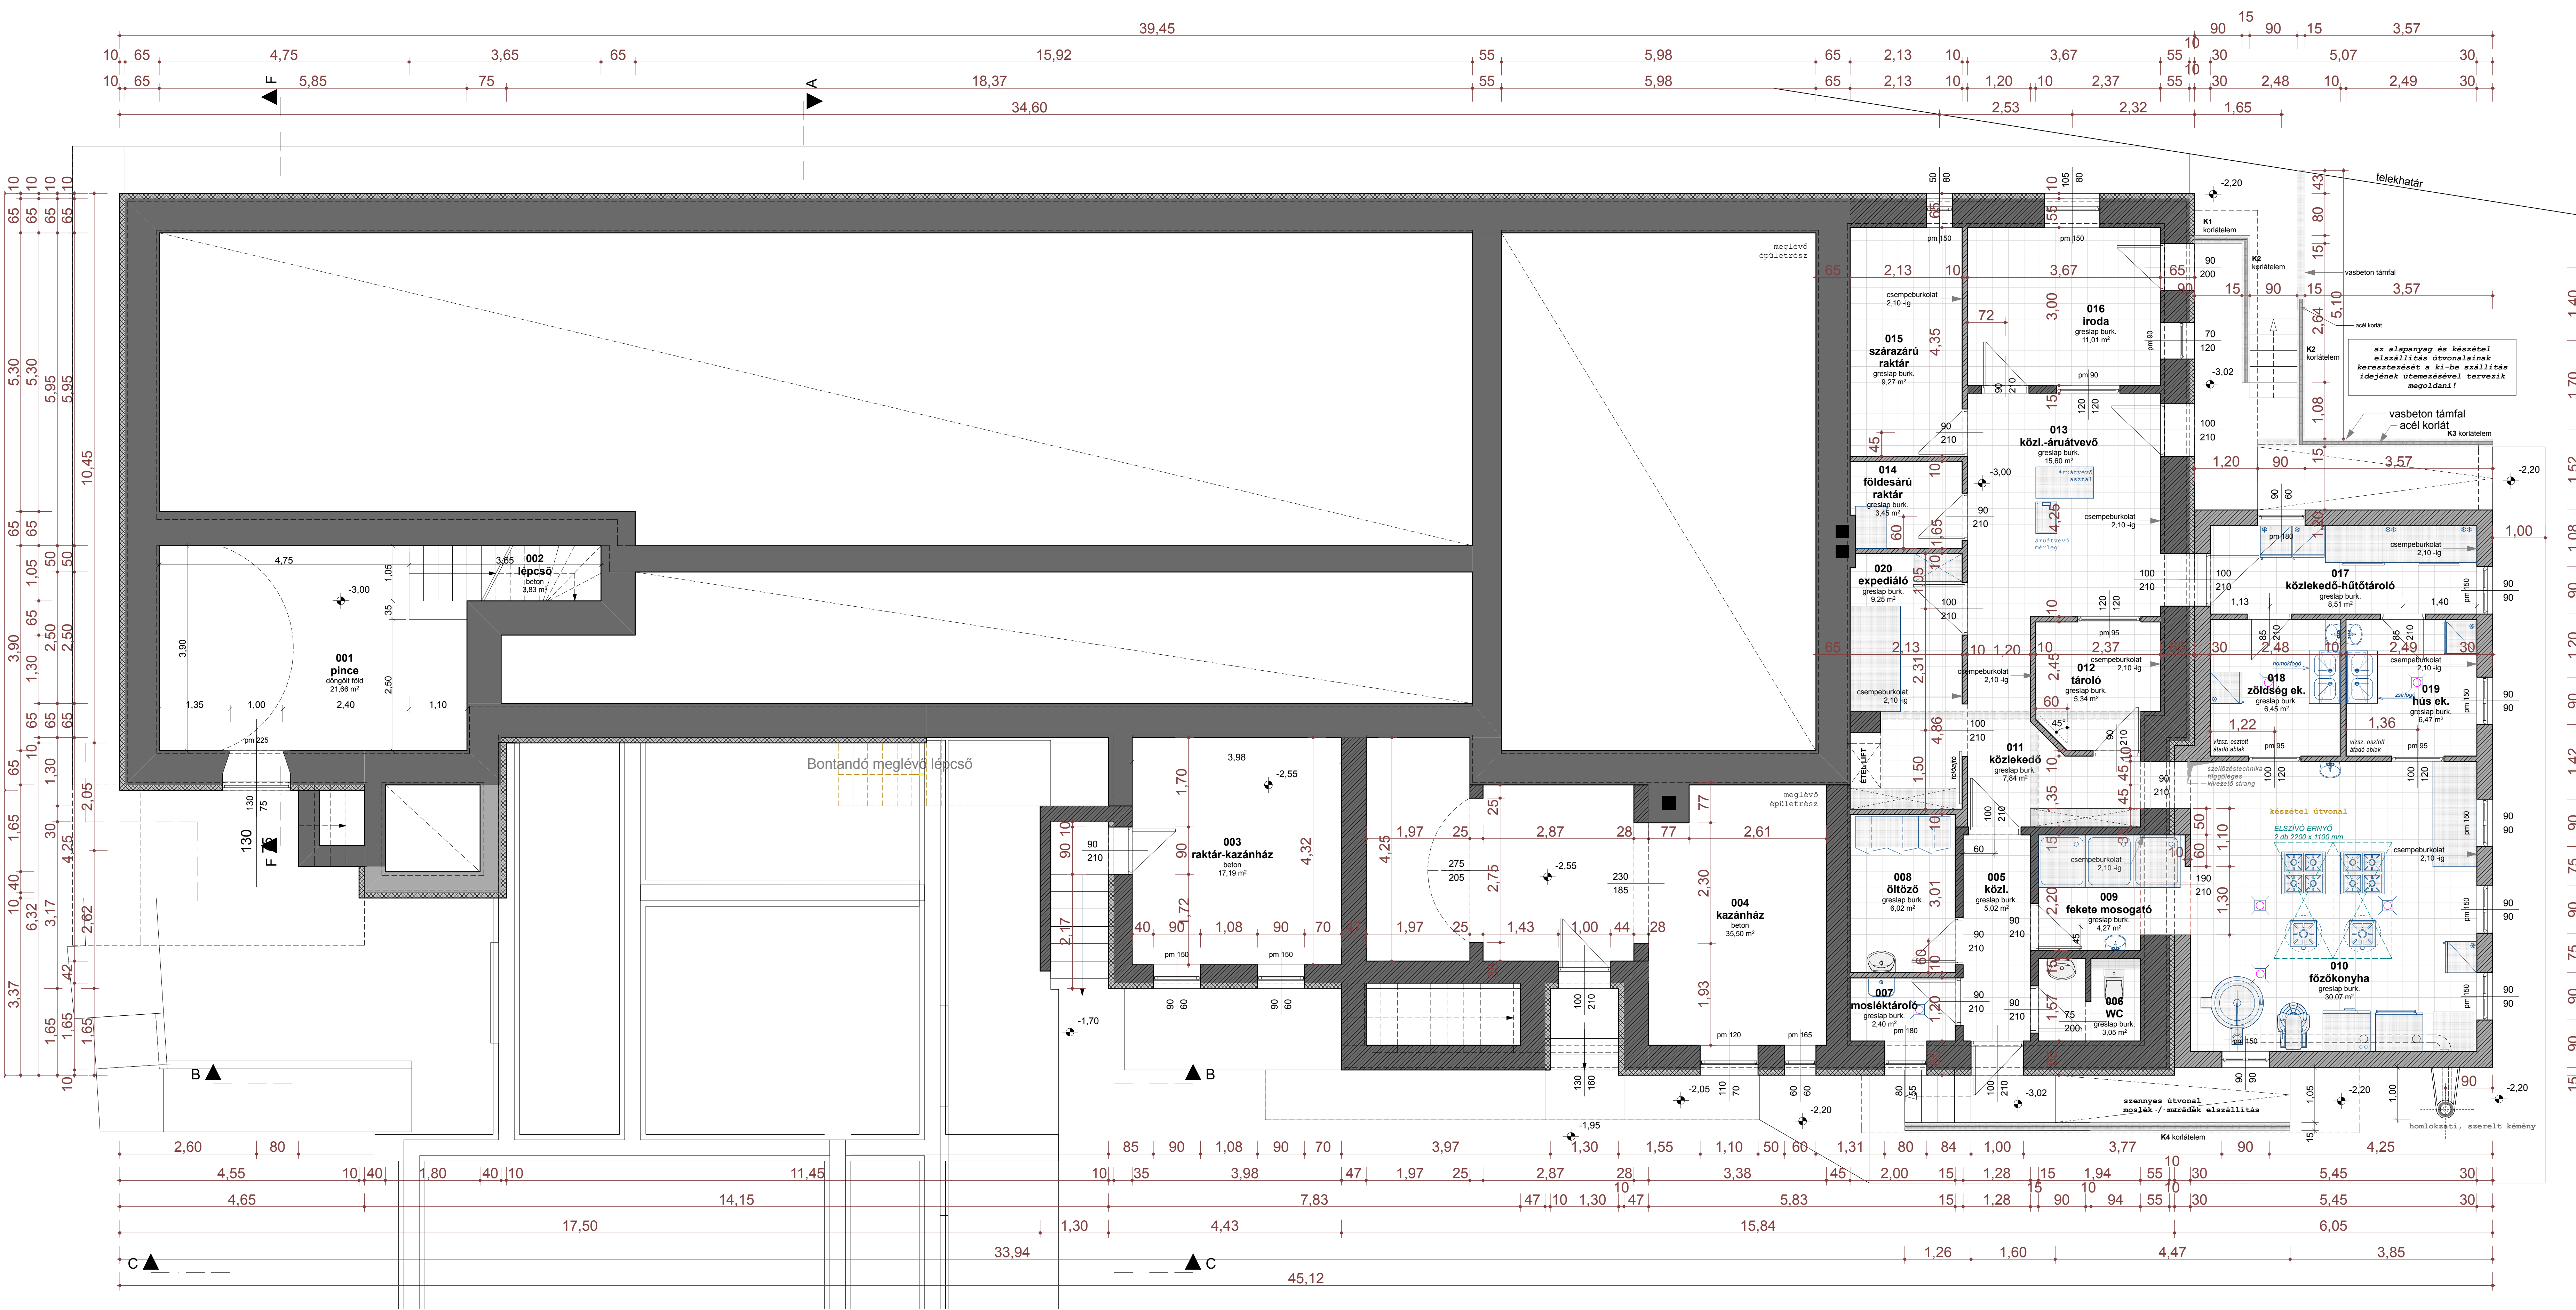


PINCESZINTI ALAPRAJZ M 1:50

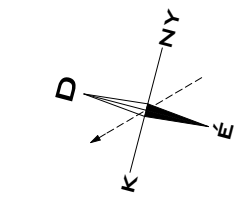

**HELYSÉGLISTA**

001	pince	21,66 m <sup>2</sup>
003	raktár-kazánház	17,19 m <sup>2</sup>
004	kazánház	35,50 m <sup>2</sup>
005	közlekedő	5,02 m <sup>2</sup>
006	wc	3,05 m <sup>2</sup>
007	mosléktároló	2,40 m <sup>2</sup>
008	öltöző	6,02 m <sup>2</sup>
009	fekete mosogató	6,07 m <sup>2</sup>
010	főzőkonyha	30,07 m <sup>2</sup>
011	közlekedő	7,84 m <sup>2</sup>
012	tároló	5,34 m <sup>2</sup>
013	közlekedő-árutvevő	15,60 m <sup>2</sup>
014	földesárú raktár	3,45 m <sup>2</sup>
015	szárazarú raktár	9,27 m <sup>2</sup>
016	iroda	11,01 m <sup>2</sup>
017	közlekedő-hűtőtároló	8,51 m <sup>2</sup>
018	zöldség-előkészítő	6,45 m <sup>2</sup>
019	hús-előkészítő	6,47 m <sup>2</sup>
020	expedáló	9,25 m <sup>2</sup>
<b>ÖSSZESEN:</b>		<b>208,24 m<sup>2</sup></b>

TERVEZŐ: MEGLÉVŐ ÓVODA ÉPÜLET  
 ÁTALAKÍTÁS, BŐVÍTÉS  
 KIVITELI TERVE

ÉPÍTŐ: CSABRENDEK NABYKÖZSÉG  
 ÖNKORMÁNYZATA  
 8474 CSABRENDEK, ÁRPÁD U. 4.

LEFELTARTÓ: 8474 CSABRENDEK,  
 TEMPLON TÉR 13.  
 14/2 HRZ.

RAJZ MEGNEVEZÉSE: PINCESZINTI ALAPRAJZ

ÉPÍTÉZ: NABY DÁNIEL  
 ORVÉLEK ÉPÍTÉZ  
 5-19-0361  
 05

DÁTUM: 2018. FEBRUÁR 10.  
 MUNKAZÁM: 17-99  
 MÉRÉTBÁNY: 1:50