


DÉLI HOMLOKZAT M 1:50

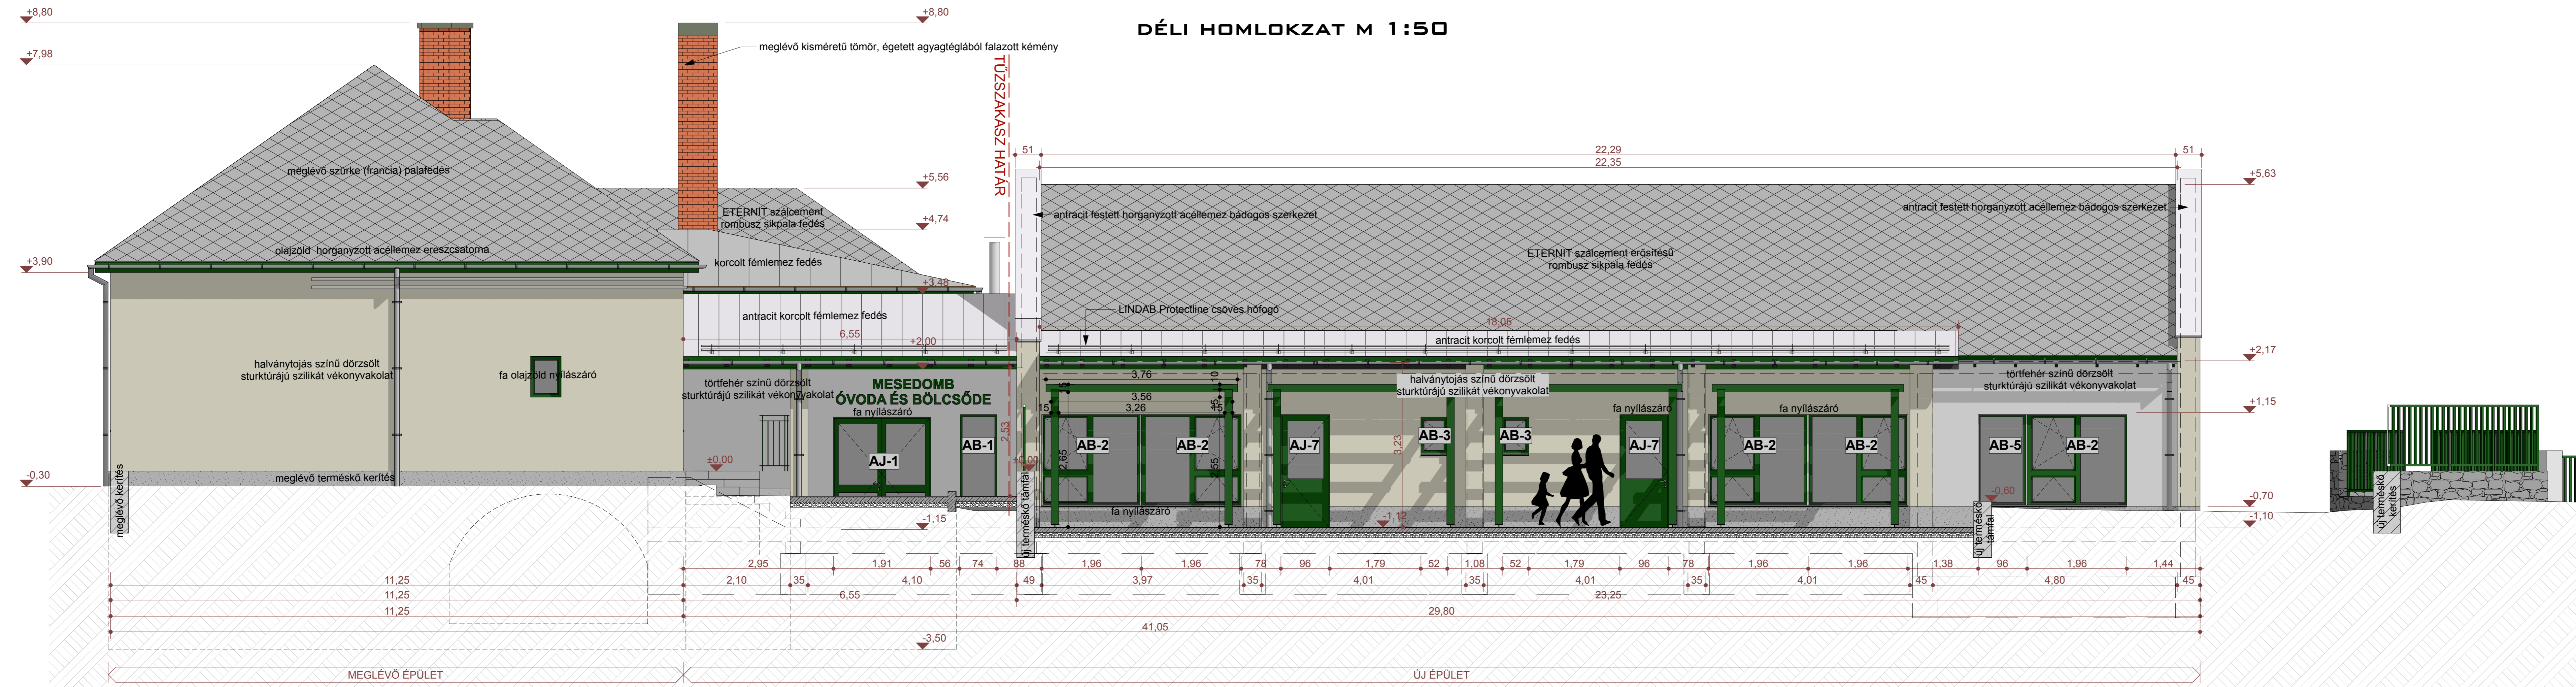

- HOMLOKZATI ANYAGOK:**
- ETERNIT szálcement erősítésű rombusz pala fedés
 - LINDAB SRP Click antracit korcolt fémlemez fedés
 - LINDAB Protectline csöves hófogó
 - antracit festett horganyzott acéllemez
 - bádogos szerkezet
 - BAUMIT DUO TOP halványtojás színű dörzsölt struktúrájú szilikát homlokzati vékonyvakolat
 - BAUMIT DUO TOP törtefehér színű dörzsölt struktúrájú szilikát homlokzati vékonyvakolat
 - BAUMIT MOZAIK TOP középszürke színű dörzsölt struktúrájú szilikát lábazati vékonyvakolat
 - fa zöld lazúr festéssel kezelt nyílászárószerkezet
 - új és meglévő terméskő támfal/ kerítés

TERVEZÉS TÁRGYA:	MEGLÉVŐ ÓVODA ÉPÜLET ÁTALAKÍTÁS, BŐVÍTÉS KIVITELI TERVE
ÉPÍTŐ:	CSABRENDEK NAGYKÖZSÉG ÖNKORMÁNYZATA 8474 CSABRENDEK, ÁRPÁD U. 4.
LÉTESÍTMÉNY HELYE:	8474 CSABRENDEK, TEMPLOM TÉR 13. 14/2 HRSZ.
RAJZ MEGNEVEZÉSE:	HOMLOKZAT
TERVEZŐ:	NABY DÁNIEL OKLEVELES ÉPÍTÉSZ É 19-0361
DÁTUM:	2018. FEBRUÁR. HÓ
MUNKASZÁM:	17-39
MÉRETARÁNY:	1:50

E-6/1

EZ A TERV A **AGRÁRTERV KFT.** SZELLEMI ALKOTÁSA!
 BÁRMINEMŐ FELHASZNÁLÁSÁHOZ A FENT EMLÍTETT KFT.
 HOZZÁJÁRULÁSA SZÜKSÉGES!