



ÉSZAKI HOMLOKZAT M 1:50



DÉLI HOMLOKZAT M 1:50

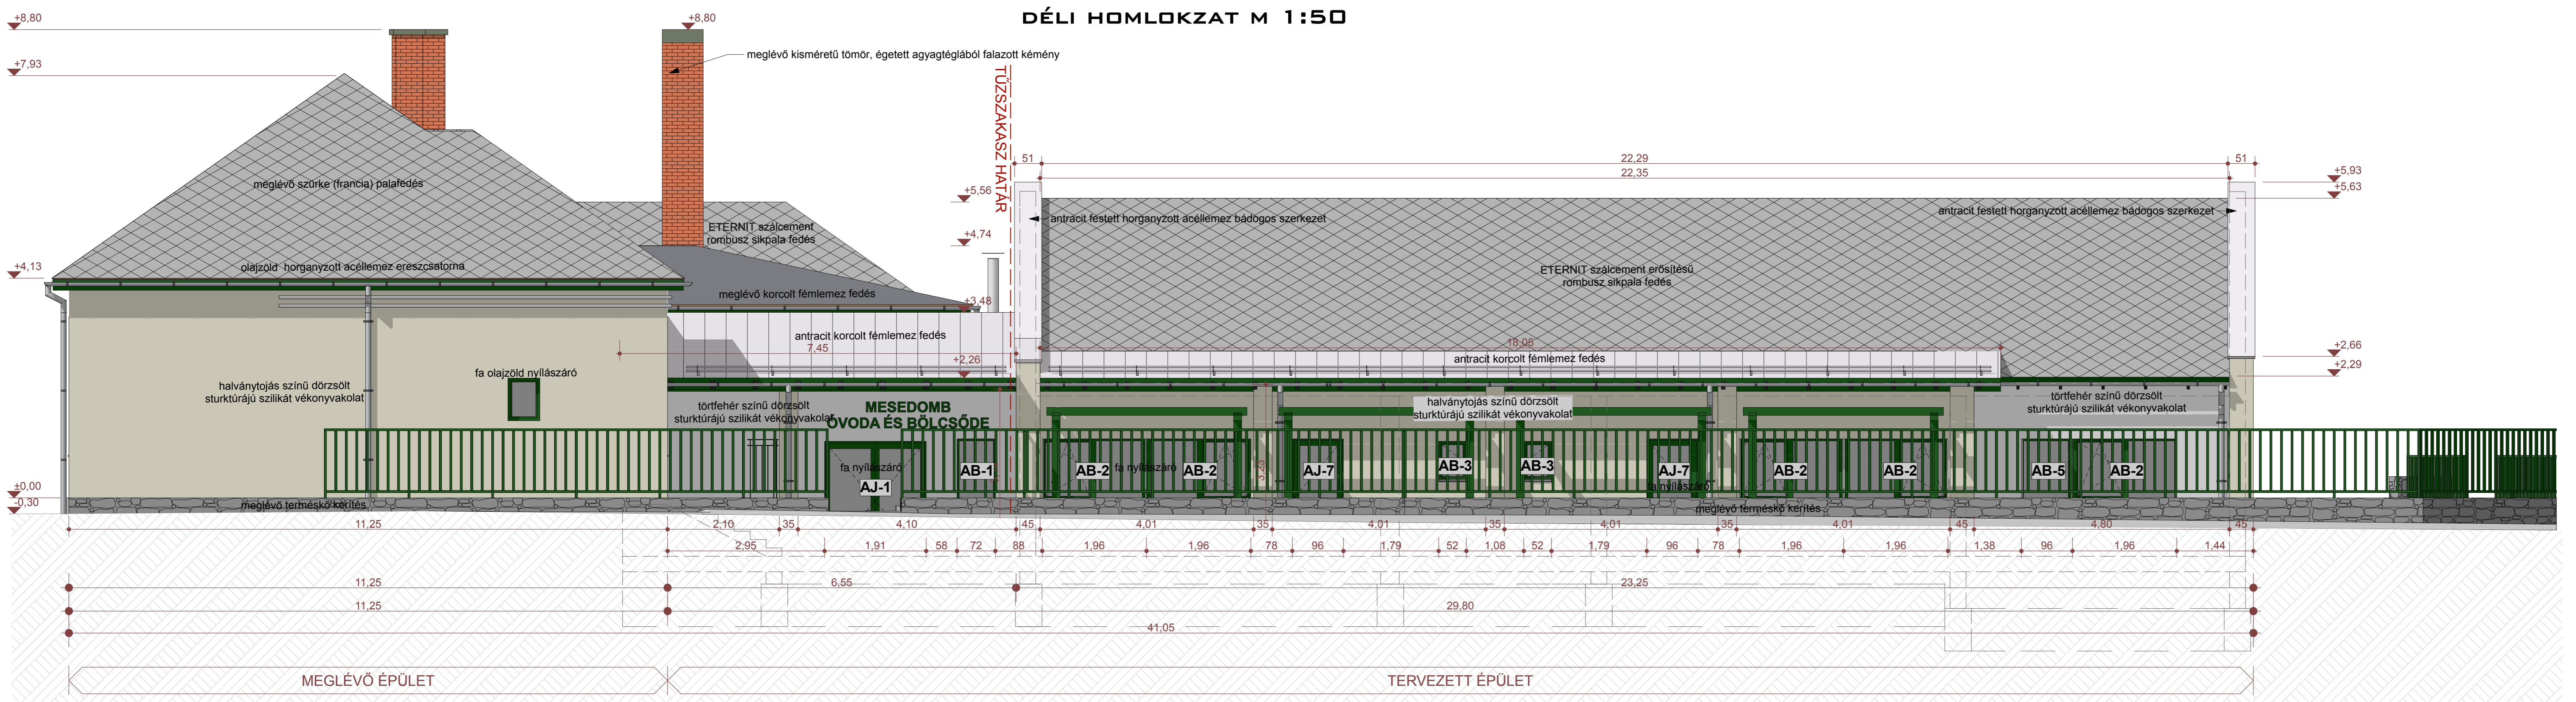



AGRÁR TERV KFT.
H 8230 BÜDŐS, MIHALYFA U. 31.
TEL: +36 30 93 29 76
EMAIL: INFO@AGRARTERV.HU
WEB: WWW.AGRARTERV.HU

HOMLOKZATI ANYAGOK:

- ETERNIT szálcement erősítésű rombusz palafedés
- LINDAB SRP Click antracit korcolt fémlemez fedés
- LINDAB Protectline csöved hófogó
- antracit festett horganyzott acéllemez bádogos szerkezet
- BAUMIT DUO TOP halványtojás színű dörzsölt sturktúrájú szilikát vékonyvakolat
- BAUMIT DUO TOP törtfehér színű dörzsölt sturktúrájú szilikát vékonyvakolat
- BAUMIT MOZAIK TOP közepszürke színű dörzsölt sturktúrájú szilikát vékonyvakolat
- fa zöld lazúr festéssel kezelt nyílászárószerkezet
- új és meglévő természetes támfal/kerítés

TERVEZÉS: MEGLÉVŐ ÓVODA ÉPÜLET
ÁTALAKÍTÁS, BŐVÍTÉS
KIVITELI TERVE

ÉPÍTŐ: CSABRENDK NABYKÖZSÉG
ÖNKORMÁNYZATA
8474 CSABRENDK, ÁRPÁD U. 4.

LETEREMTÉNY
HELYE: 8474 CSABRENDK,
TÉRFELMÉR. T. 13.
14/2 HRBZ.

RAJZ
NEVÉNEZÉSE: **HOMLOKZATOK**

ÉPÍTÉSZ: NABY DÁNIEL
TERVEZŐ: OHLVELEB ÉPÍTÉSZ
É. 19 03 61
08

DÁTUM: 2018. FEBRUÁR 10.
MUNKASZÁM: 17-99
MÉRETARÁNY: 1:50

E-6

EZ A TERV A AGRARTERV KFT. BIZALMI ALKOTÁSÁI BÁRMILYEN FELHASZNÁLÁSÁHOZ A FELEMLÉTTET KFT. HOZZÁJÁRULÁSA SZÜKSÉGES!